

Agenzia del Territorio
CATASTO FABBRICATI
Ufficio provinciale di
Latina

Scheda n. 8 Scala 1: 200



Dichiarazione protocollo n. LT0163583 del 10/08/2004
Planimetria di u.i.u. in Comune di Minturno
Via Vicinale Parchi

civ. 1

Identificativi Catastali:
Sezione:
Foglio: 38
Particella: 101
Subalterno: 3

Compilata da:
Ruberto Pasqualino
Iscritto all'albo:
Geometri
Prov. Latina N. 1613

QUADRO D'UNIONE

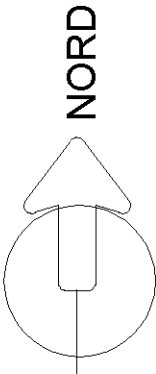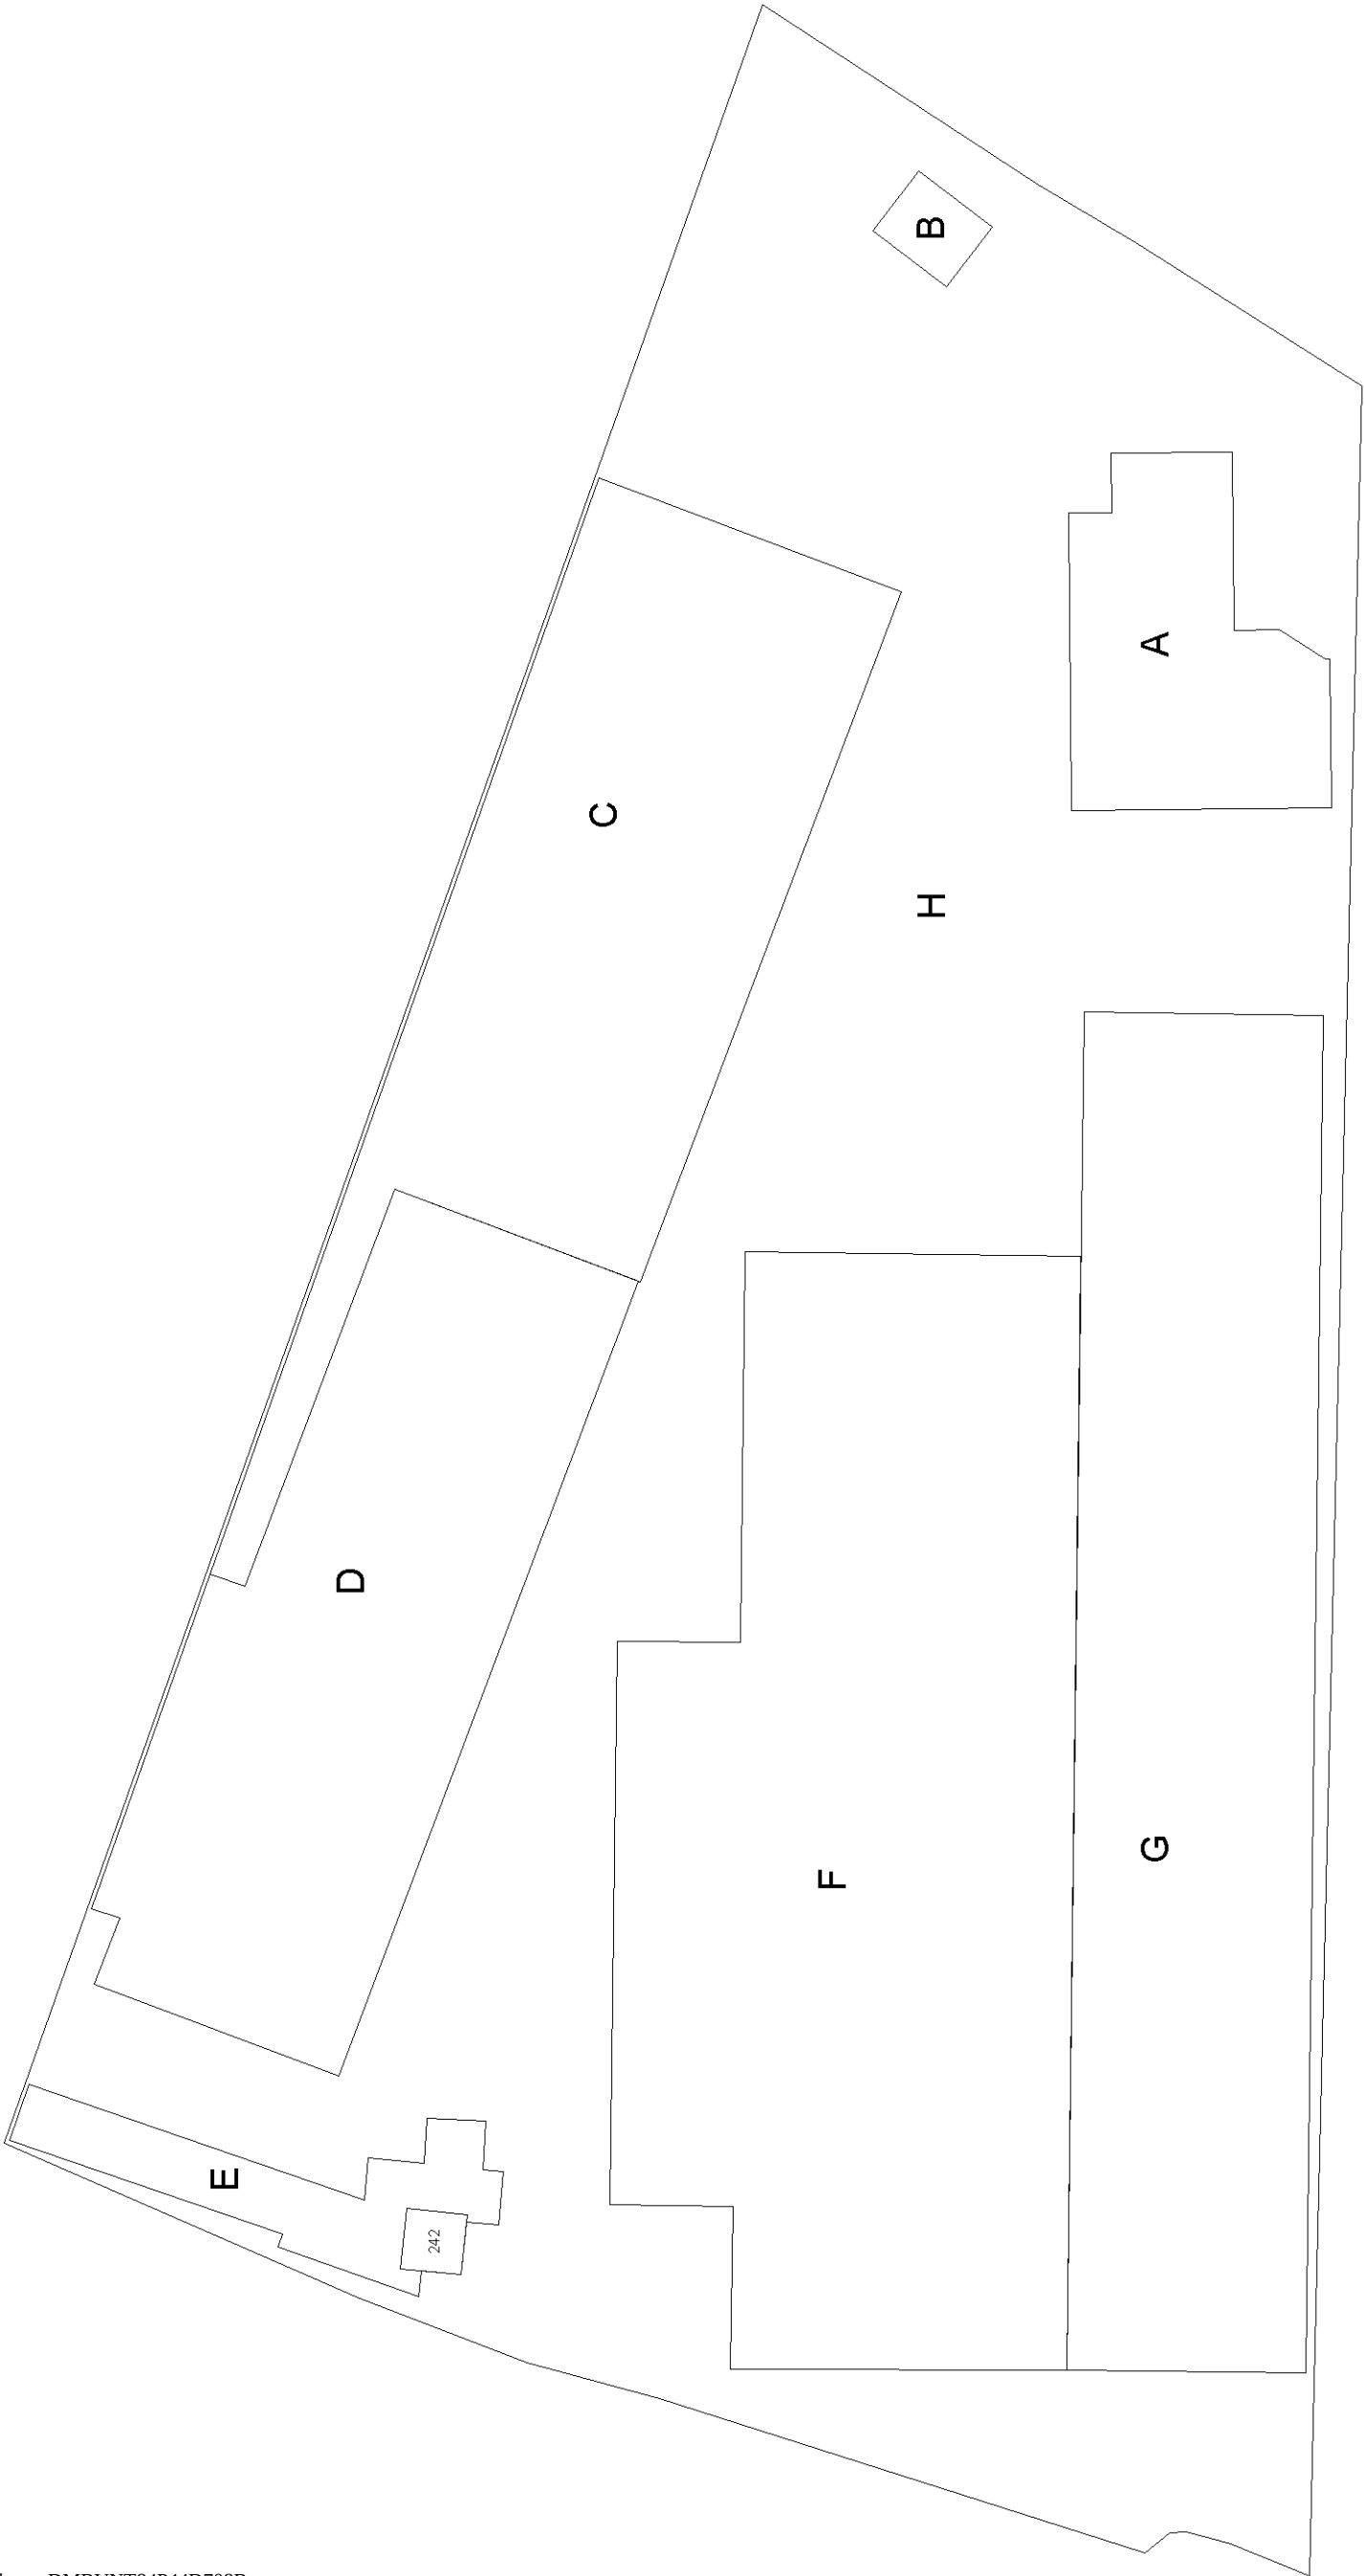

Agenzia del Territorio
CATASTO FABBRICATI
Ufficio Provinciale di
Latina

Scheda n. 1

Scala 1:200

Dichiarazione protocollo n. **LT0163583** del **10/08/2004**
Planimetria di u.i.u. in Comune di Minturno
Via Vicinale Parchi civ. 1

Identificativi Catastali:
Sezione:
Foglio: 38
Particella: 101
Subalterno: 3

Compilata da:
Ruberto Pasqualino
Iscritto all'albo:
Geometri
Prov. Latina

N. 1613

PLANIMETRIA (A)

PIANO TERRA
CORPO UFFICI
H= 3.40

The ground floor plan shows a complex arrangement of rooms. On the left side, there are two rows of restrooms (W.C.) and document storage (DOC.) rooms. A central corridor leads to a large changing room (SPOGLIATOIO). To the right of the changing room is a small depot (DEP.) and another restroom (W.C.). The bottom left corner features a large dining area (MENSA). The right side of the plan shows several large, open-plan office spaces with internal partitions.

PIANO PRIMO
CORPO UFFICI
H= 2.90

The first floor plan shows a continuation of the office spaces. It includes several large open-plan areas with partitions. There are two restrooms (W.C.) located in the lower right section of the floor. The layout is more compact than the ground floor, with rooms arranged around a central corridor.

A simple north arrow pointing upwards, enclosed in a circle, with the word "NORD" written above it.

Data: 01/06/2023 - n. T221647 - Richiedente: DMBVNT84P44D708B
Totale schede: 8 - Formato di acquisizione: A4(210x297) - Formato stampa richiesto: A3(297x420)
Ultima planimetria in atti

Catasto dei Fabbricati - Situazione al 01/06/2023 - Comune di MINTURNO(F224) - < Foglio 38 - Particella 101 - Subalterno 3 >
VIA PARCHI n. 1 Piano T-1


10 metri

Agenzia del Territorio
CATASTO FABBRICATI
Ufficio Provinciale di
Latina


Dichiarazione protocollo n. LT0163583 del 10/08/2004	
Planimetria di u.i.u. in Comune di Minturno	
Via Vicinale Parchi civ. 1	
Identificativi Catastali:	Compilata da:
Sezione:	Ruberto Pasqualino
Foglio: 38	Iscritto all'albo:
Particella: 101	Geometri
Subalterno: 3	Prov. Latina N. 1613

Scheda n. 2 Scala 1:200

PLANIMETRIA (B)
PIANO TERRA

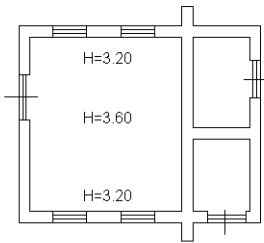

NORD

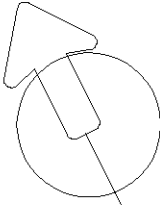

Agenzia del Territorio
CATASTO FABBRICATI
Ufficio provinciale di
Latina

Scheda n. 3 Scala 1: 200

Dichiarazione protocollo n. LT0163583 del 10/08/2004
Planimetria di u.i.u. in Comune di Minturno
Via Vicinale Parchi

civ. 1

Identificativi Catastali:
Sezione:
Foglio: 38
Particella: 101
Subalterno: 3

Compilata da:
Ruberto Pasqualino
Iscritto all'albo:
Geometri
Prov. Latina N. 1613

PLANIMETRIA (C)
PIANO TERRA

H= 6.70

H= 7.10


H= 6.70

H= 8.00

H= 6.70

CAPANNONE

LABORATORIO

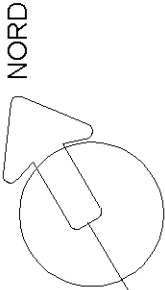

Agenzia del Territorio
CATASTO FABBRICATI
Ufficio provinciale di
Latina

Scheda n. 4 Scala 1: 200



Dichiarazione protocollo n. LT0163583 del 10/08/2004
Planimetria di u.i.u. in Comune di Minturno
Via Vicinale Parchi

civ. 1

Identificativi Catastali:
Sezione:
Foglio: 38
Particella: 101
Subalterno: 3

Compilata da:
Ruberto Pasqualino
Iscritto all'albo:
Geometri
Prov. Latina N. 1613

PLANIMETRIA (D)
PIANO TERRA

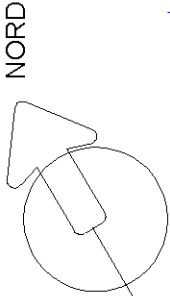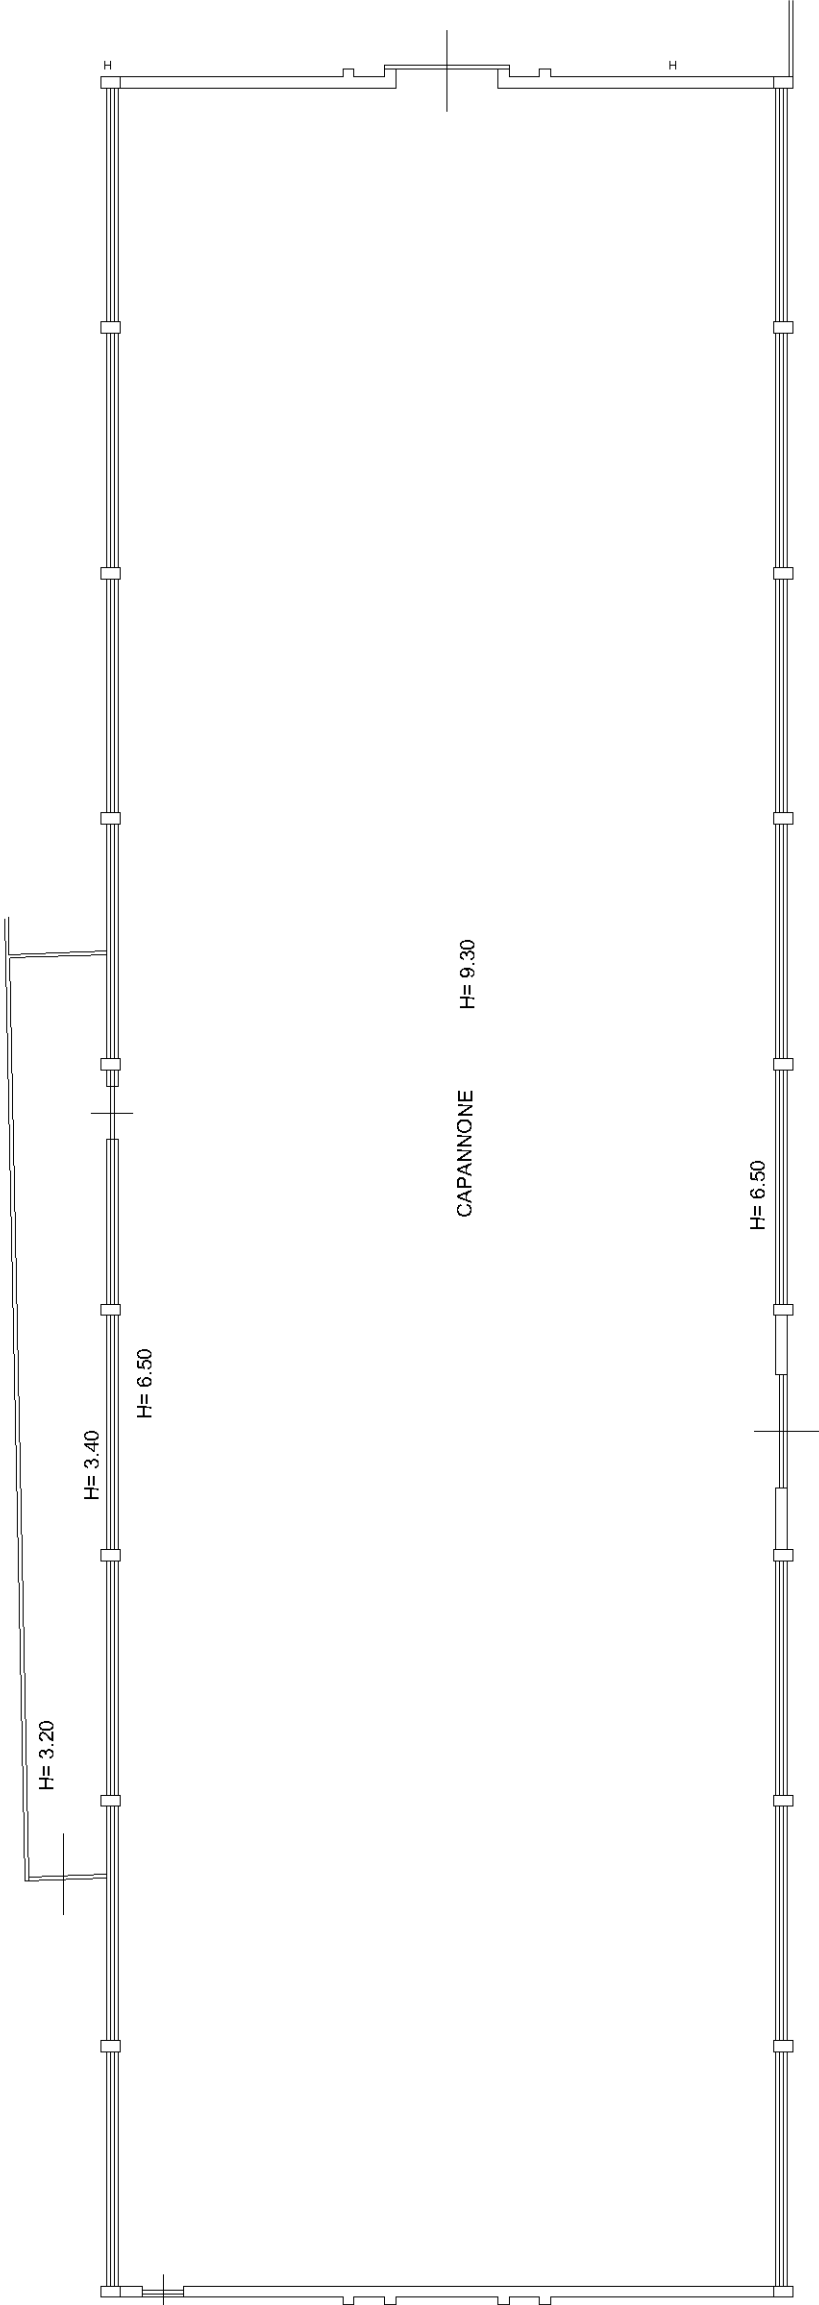

Agenzia del Territorio
CATASTO FABBRICATI
Ufficio Provinciale di
Latina

Dichiarazione protocollo n. LT0163583 del 10/08/2004
 Planimetria di u.i.u. in Comune di Minturno


civ. 1

Prov. Latina

N. 1613

Scheda n. 5	Scala 1:200
-------------	-------------

PLANIMETRIA (E)
PIANO TERRA

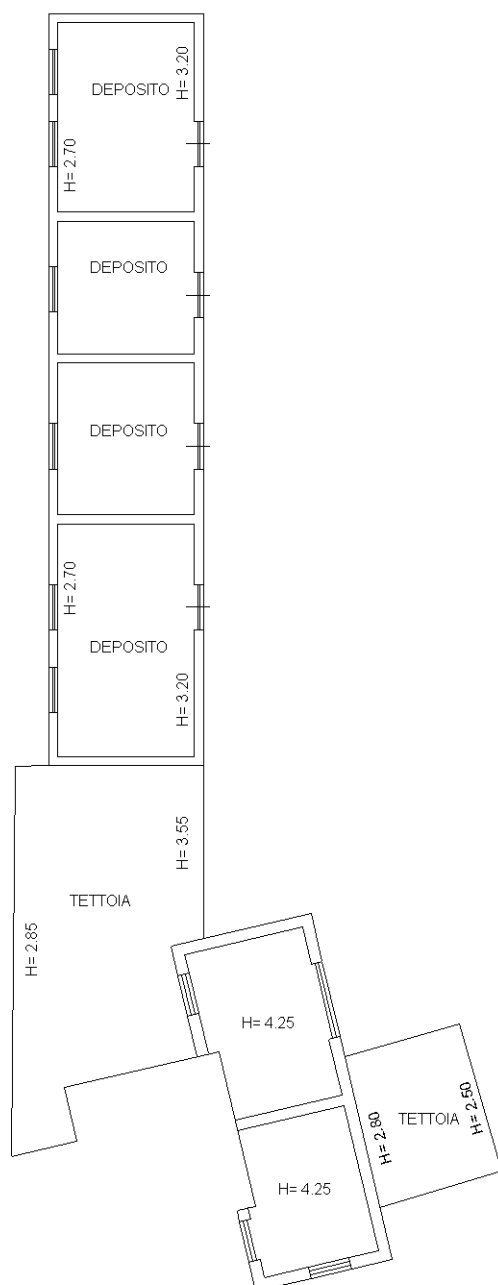

NORD



Agenzia del Territorio
CATASTO FABBRICATI
Ufficio provinciale di
Latina

Scheda n. 6 Scala 1: 200



Dichiarazione protocollo n. LT0163583 del 10/08/2004
Planimetria di u.i.u. in Comune di Minturno
Via Vicinale Parchi

civ. 1

Identificativi Catastali:
Sezione:
Foglio: 38
Particella: 101
Subalterno: 3

Compilata da:
Ruberto Pasqualino
Iscritto all'albo:
Geometri
Prov. Latina N. 1613

PLANIMETRIA (F)
PIANO TERRA

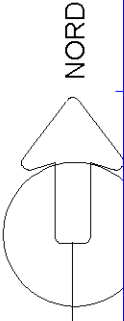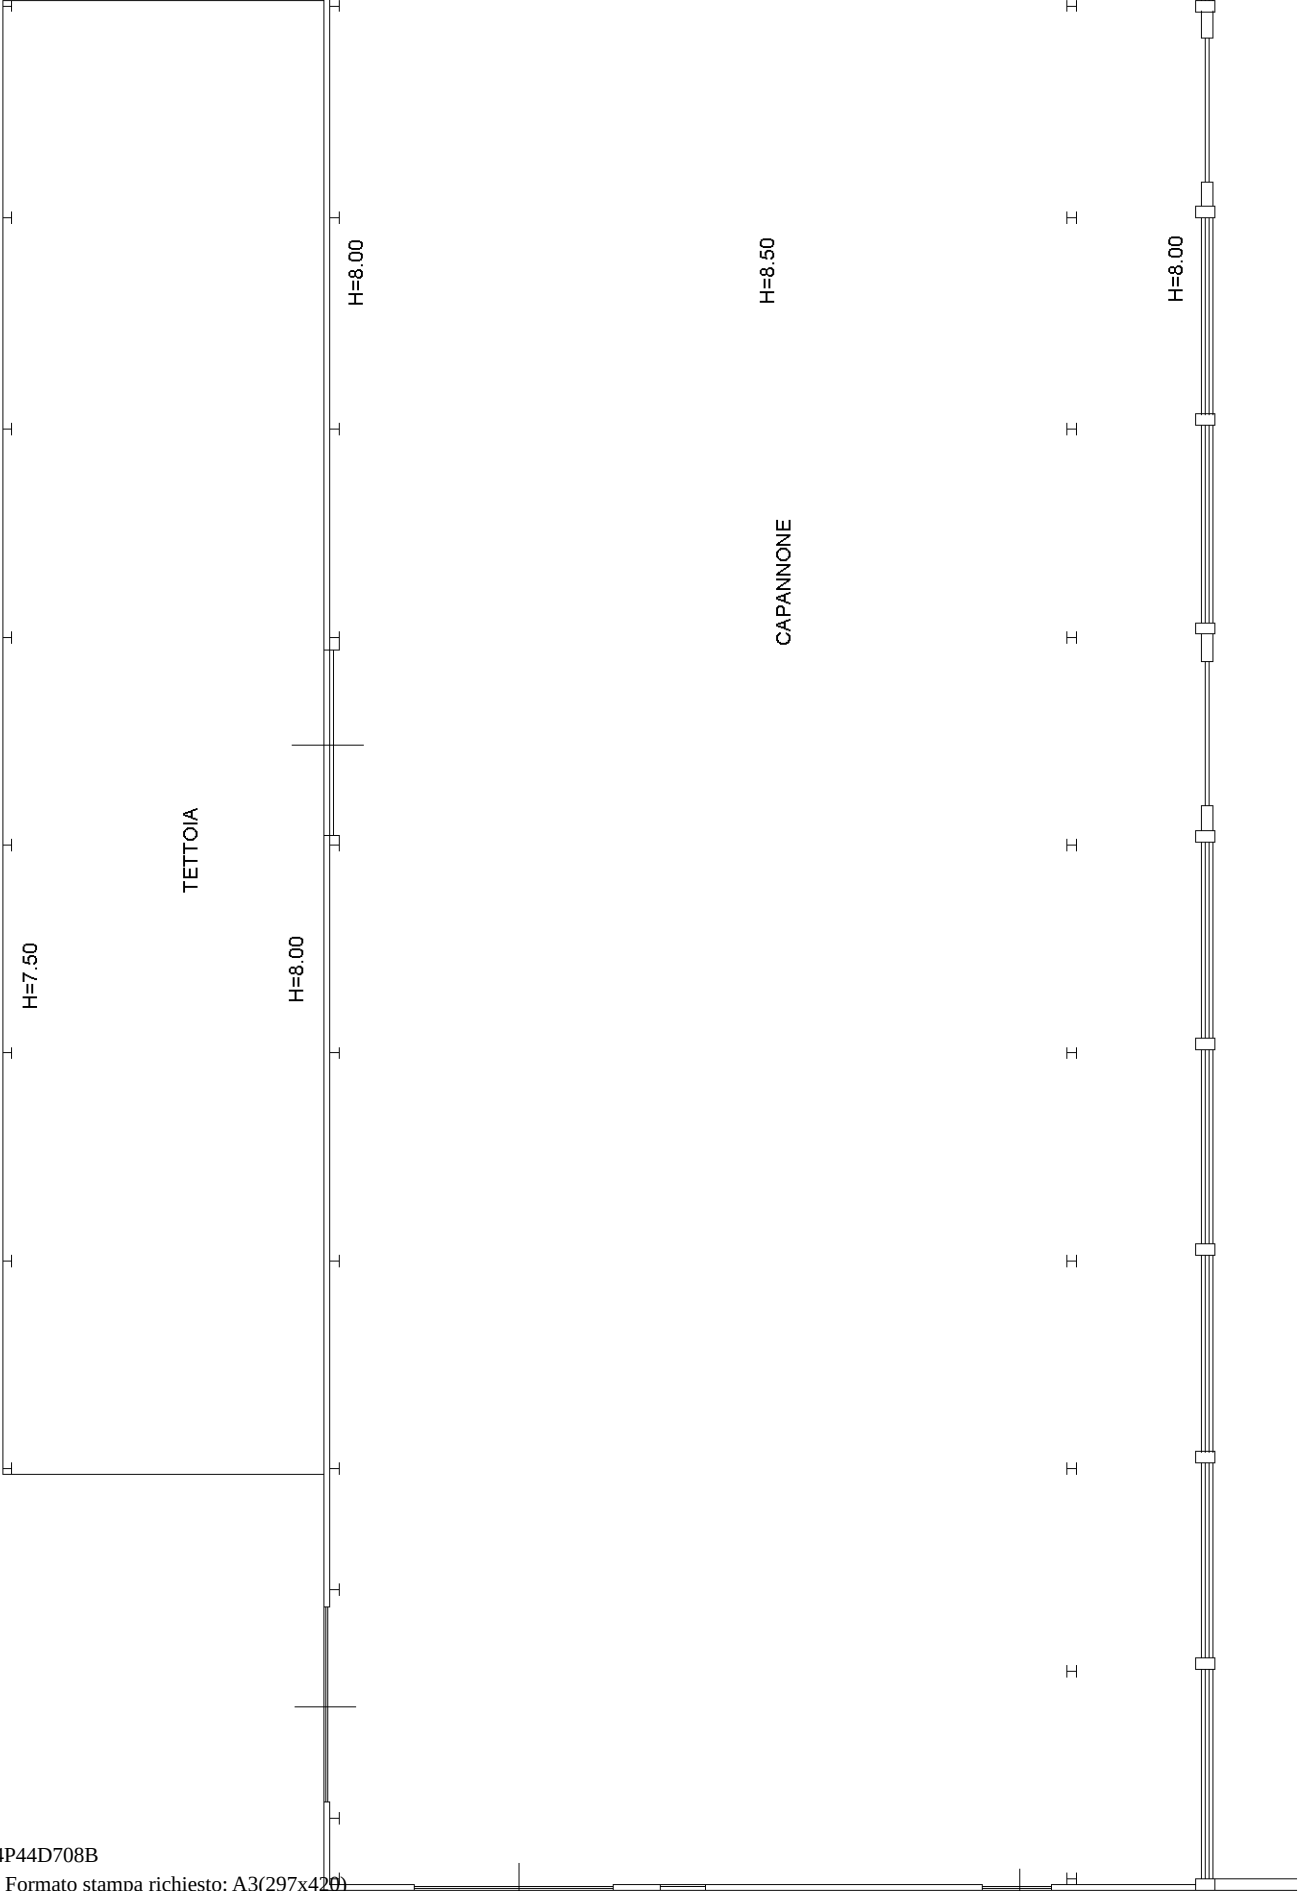

Agenzia del Territorio
CATASTO FABBRICATI
Ufficio Provinciale di
Latina

Dichiarazione protocollo n. LT0163583 del 10/08/2004
 Planimetria di u.i.u. in Comune di Minturno

civ. 1


Compilata da:
Ruberto Pasqualino

Iscritto all'albo:
Geometri

N. 1613

Scheda n. 7	Scala 1:500
-------------	-------------

PLANIMETRIA (G)
PIANO TERRA

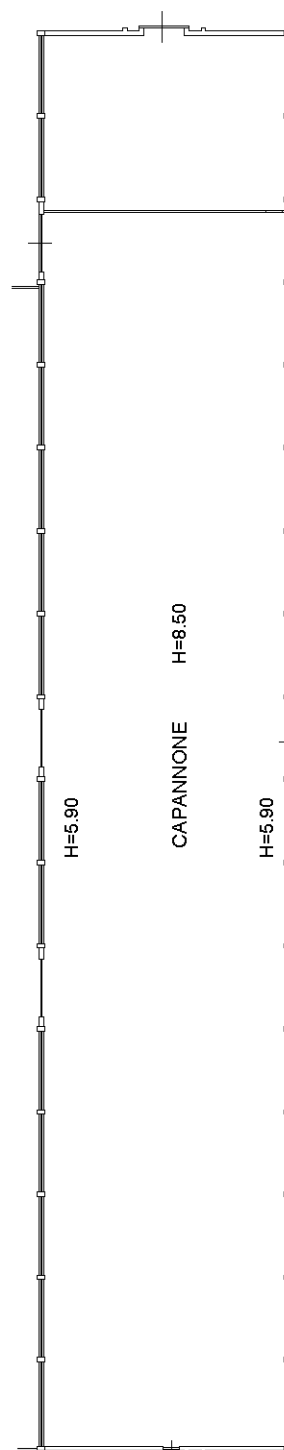

NORD

