


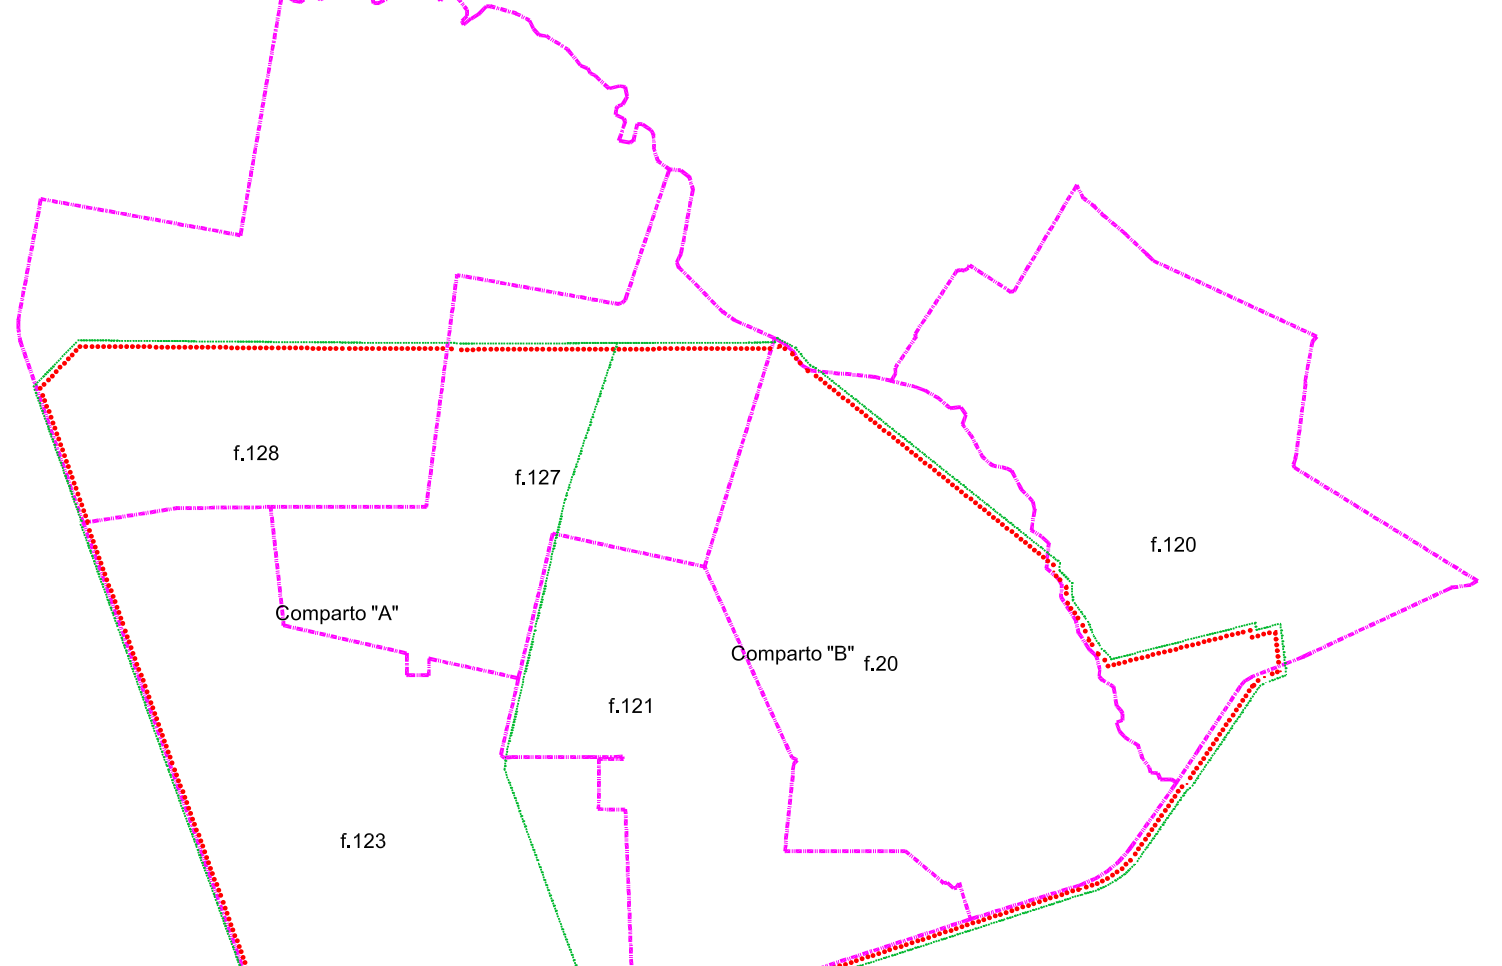

Quadro d'unione

Legenda

CONFINI


- LIMITE DELL'AGGLOMERATO INCLUSE LE FASCE DI RISPETTO
- LIMITE COMPARTO
- LIMITE FOGLIO CATASTALE

VIABILITA'


- VIABILITA' PRIMARIA INTERNA AGLI AGGLOMERATI
- VIABILITA' SECONDARIA INTERNA AGLI AGGLOMERATI E PARCHEGGI

ZONIZZAZIONE

- AREE DESTINATE ALLA INSTALLAZIONE DI NUOVE ATTIVITA' PRODUTTIVE
- AREE OCCUPATE DA AZIENDE ESISTENTI O PROGRAMMATE
- AREA OCCUPATA DA STABILIMENTO ATTUALMENTE CLASSIFICATO A RISCHIO DI INCIDENTE RILEVANTE
- AREE A SERVIZI
- ACQUEDOTTO CONSORTILE - LOCALIZZAZIONE POZZI IDRICI D.Lgs. 03/04/2006 N.152
- VERDE NATURALE E DA IMPIANTARE
- FASCE CONSORTILI DI RISPETTO
- VERDE AGRICOLO DI RISPETTO
- FASCIA DI RISPETTO FOSSI CLASSIFICATI "ACQUE PUBBLICHE": ml. 50,00 dall'argine Prescrizione Regione Lazio (nota prot.208304 del 24/01/2007) N.B. Sono fatti salvi i pareri e le autorizzazioni rilasciate anteriormente alla prescrizione (24/01/2007)

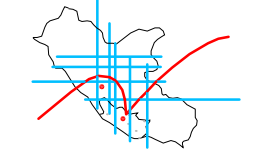

**CONSORZIO PER LO SVILUPPO INDUSTRIALE
ROMA - LATINA**

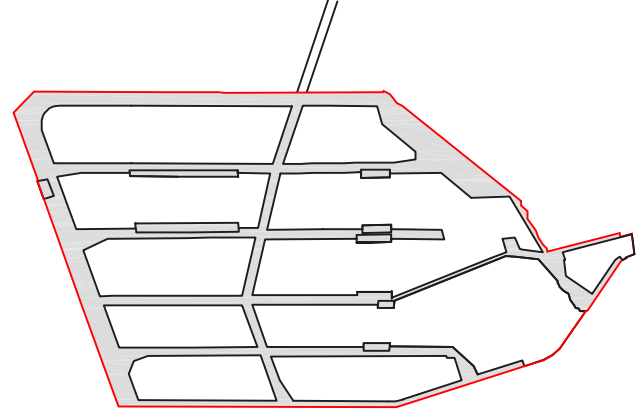

AGGLOMERATO DI CISTERNA
Comune di Cisterna di Latina

PIANO ATTUATIVO
(Art. 2 comma 2 L.R. 31 luglio 2003 n.24)
Deliberazione C.d.A. n°101 del 12/06/2006
Deliberazione C.d.A. n°199 del 30/09/2006
Deliberazione C.d.A. n° 30 del 12/02/2007

Progettazione:
Il Direttore Generale
Ing. Gaetano Zulli

Il Presidente:
Enzo Vaccarella

Collaboratori:
Geom. Emanuela Martini
Geom. Luciano Molinari

Elaborazione grafica:
Arch. Alfonso Mizzone

PIANO ATTUATIVO
Zonizzazione
- Con osservazioni accolte -
Parere di conformità, con prescrizioni, Direzione Regionale Territorio e Urbanistica prot.n. 208304 del 24/01/2007

3

rappr.: 1:4.000
data: GIUGNO 2006
app. 1 FEBBRAIO 2007

