



Sede legale: Via di Campo Romano, 65 - 00173 ROMA Tel. 06 51686329 protocollo@consorziolazio.it
Cod. Fisc. e P. Iva 16452941004 - Pec: protocollo@pec.consorziolazio.it




AGGLOMERATO INDUSTRIALE DI PASSO CORESE


MANUTENZIONE PERTINENZE STRADALI SFALCIO ERBA E RIMOZIONE RIFIUTI


PROGETTAZIONE: UFFICIO TECNICO DELLA SEDE DI RIETI		
---	--	--

OGGETTO: ELABORATO GRAFICO		TAVOLA 3
DATA GIUGNO 2023	SCALA VARIE	NOTE


PLANIMETRIA AGGLOMERATO INDUSTRIALE DI PASSO CORESE

-  PERIMETRO AGGLOMERATO
-  STRADE OGGETTO DI SFALCIO E PULIZIA
-  PARCHEGGI OGGETTO DISFALCIO E PULIZIA

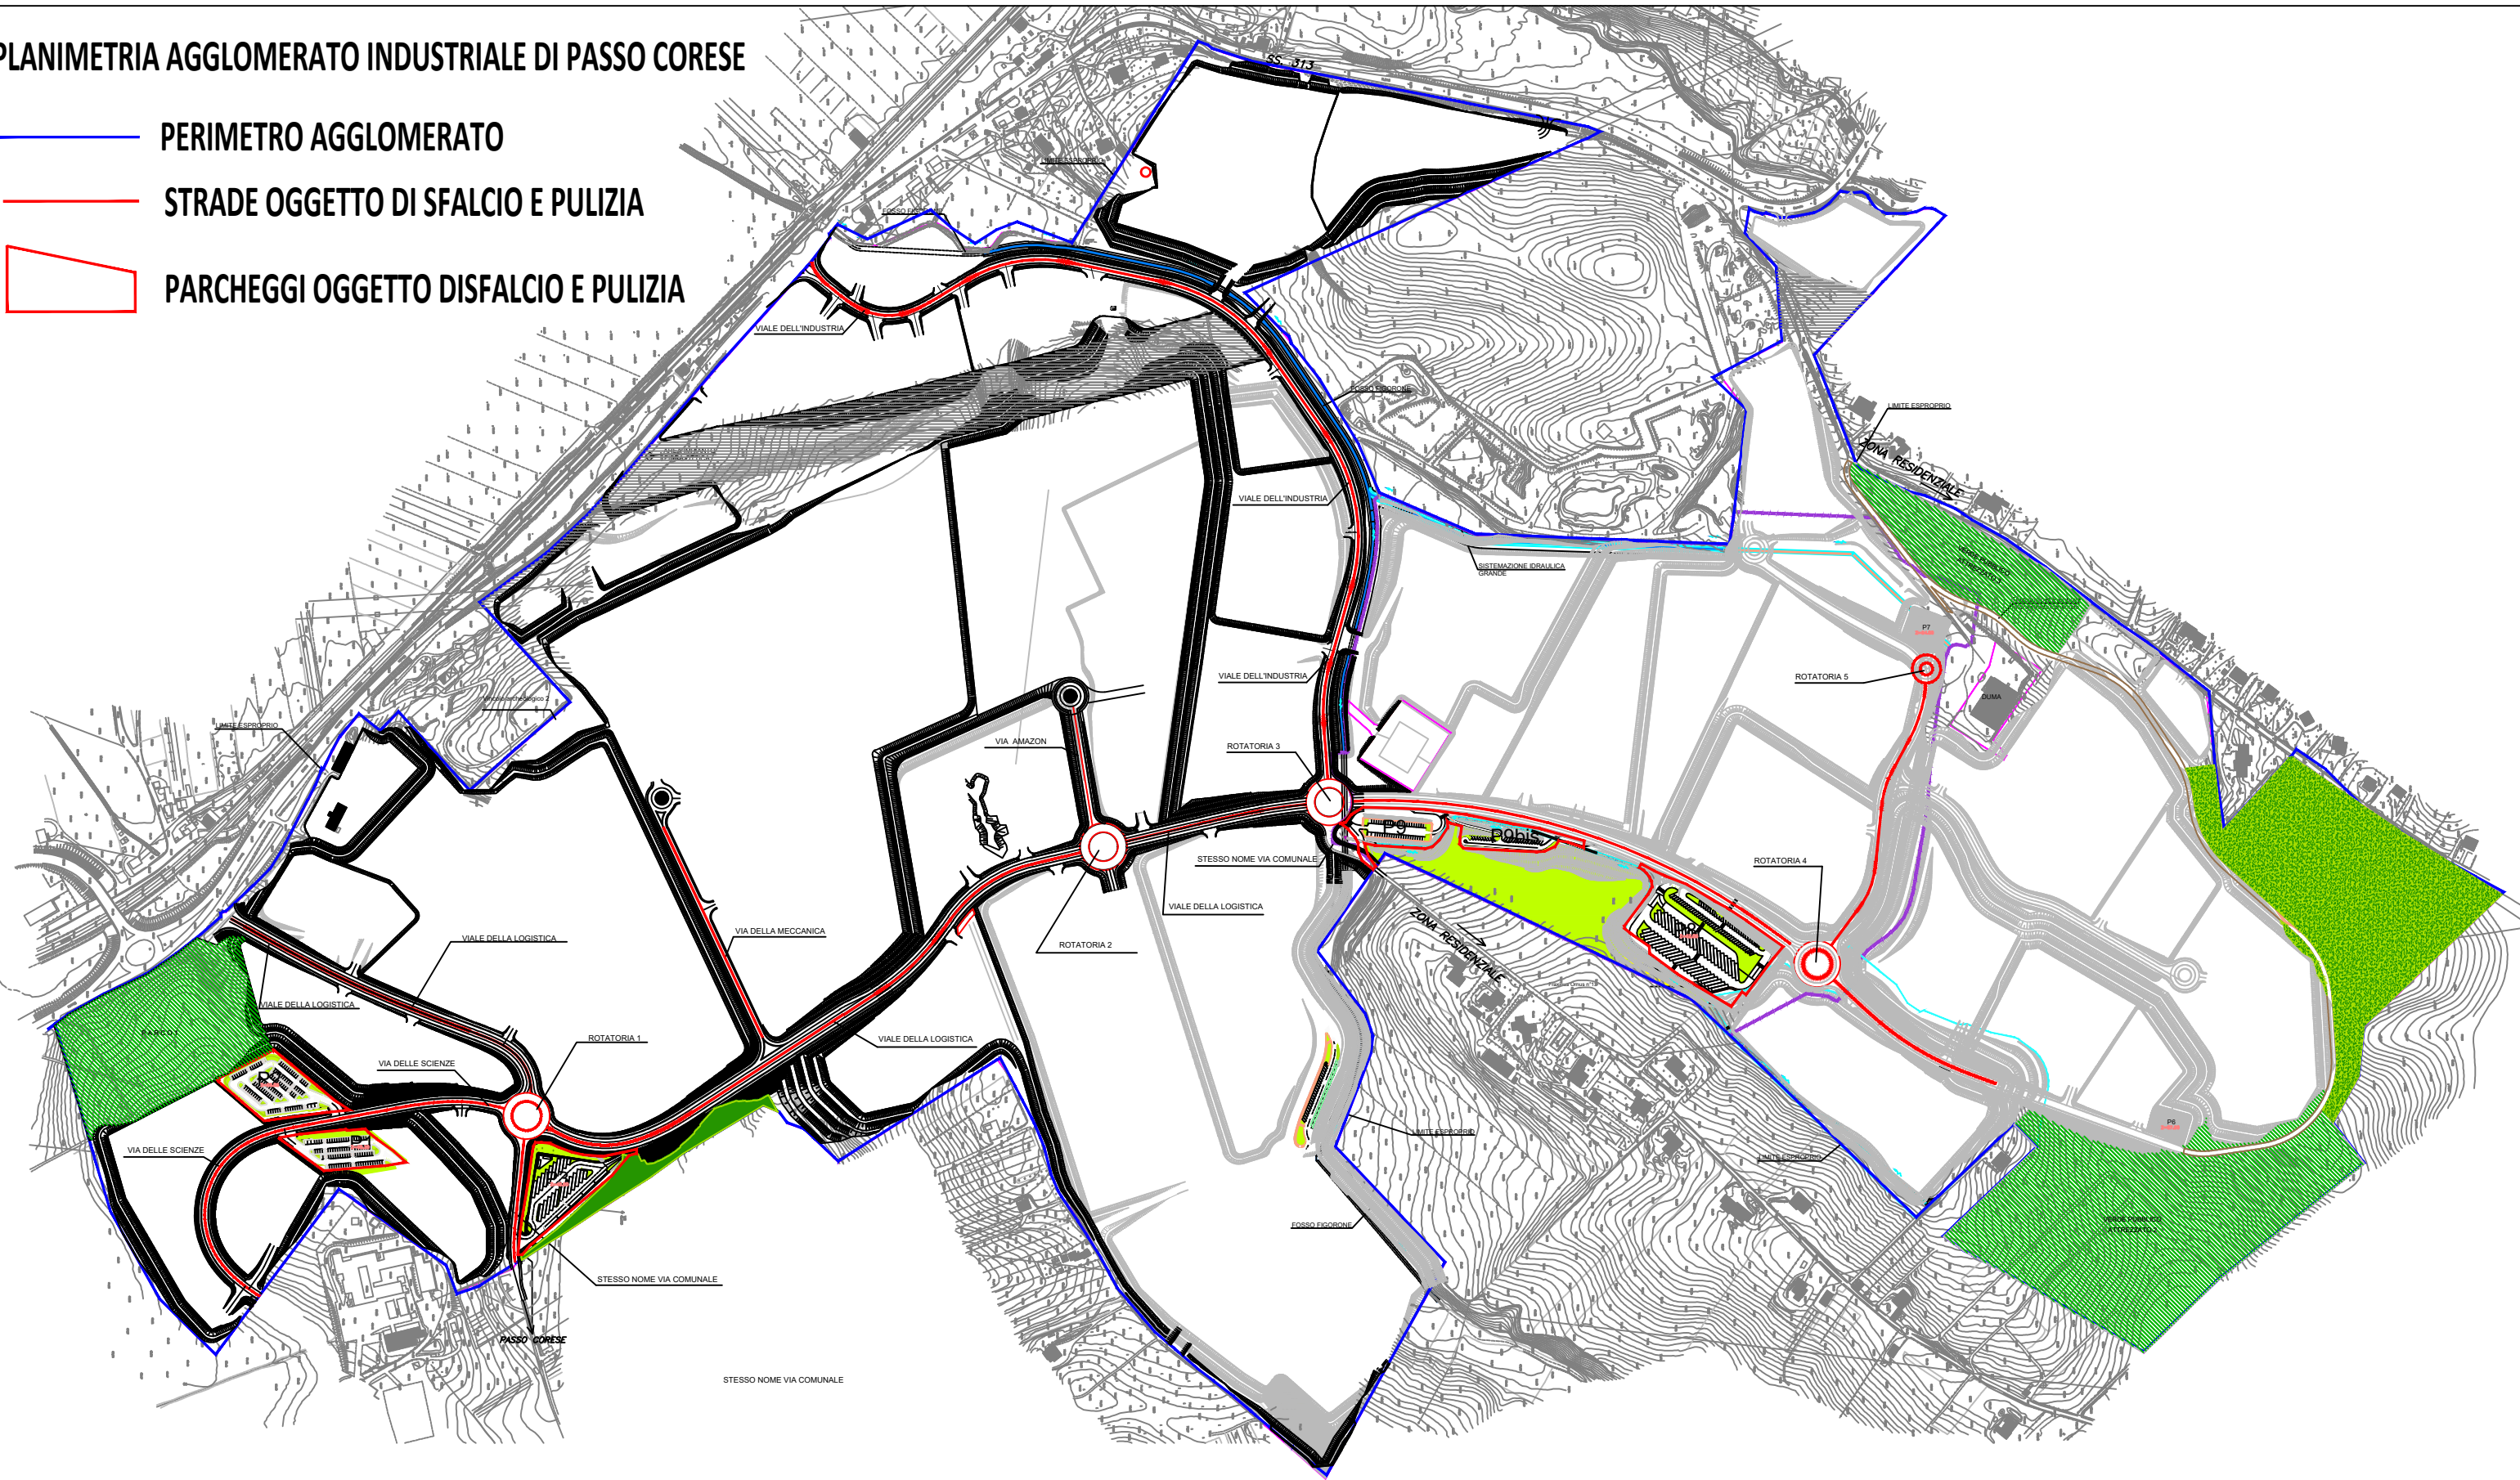


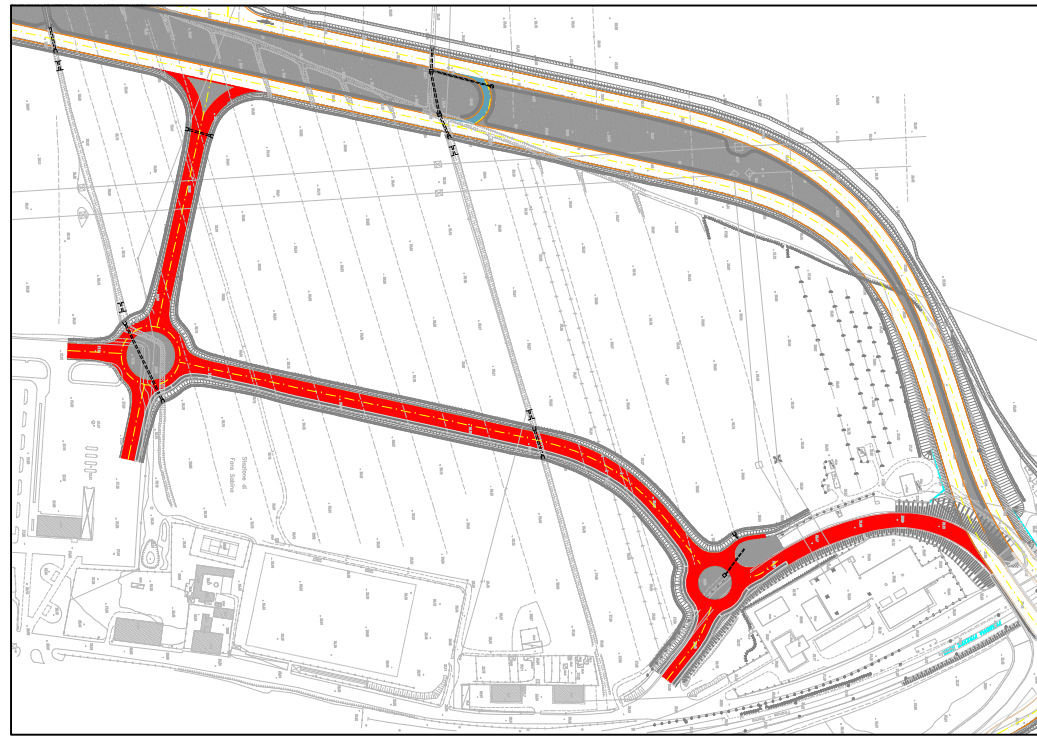

VIA G. GARIBALDI

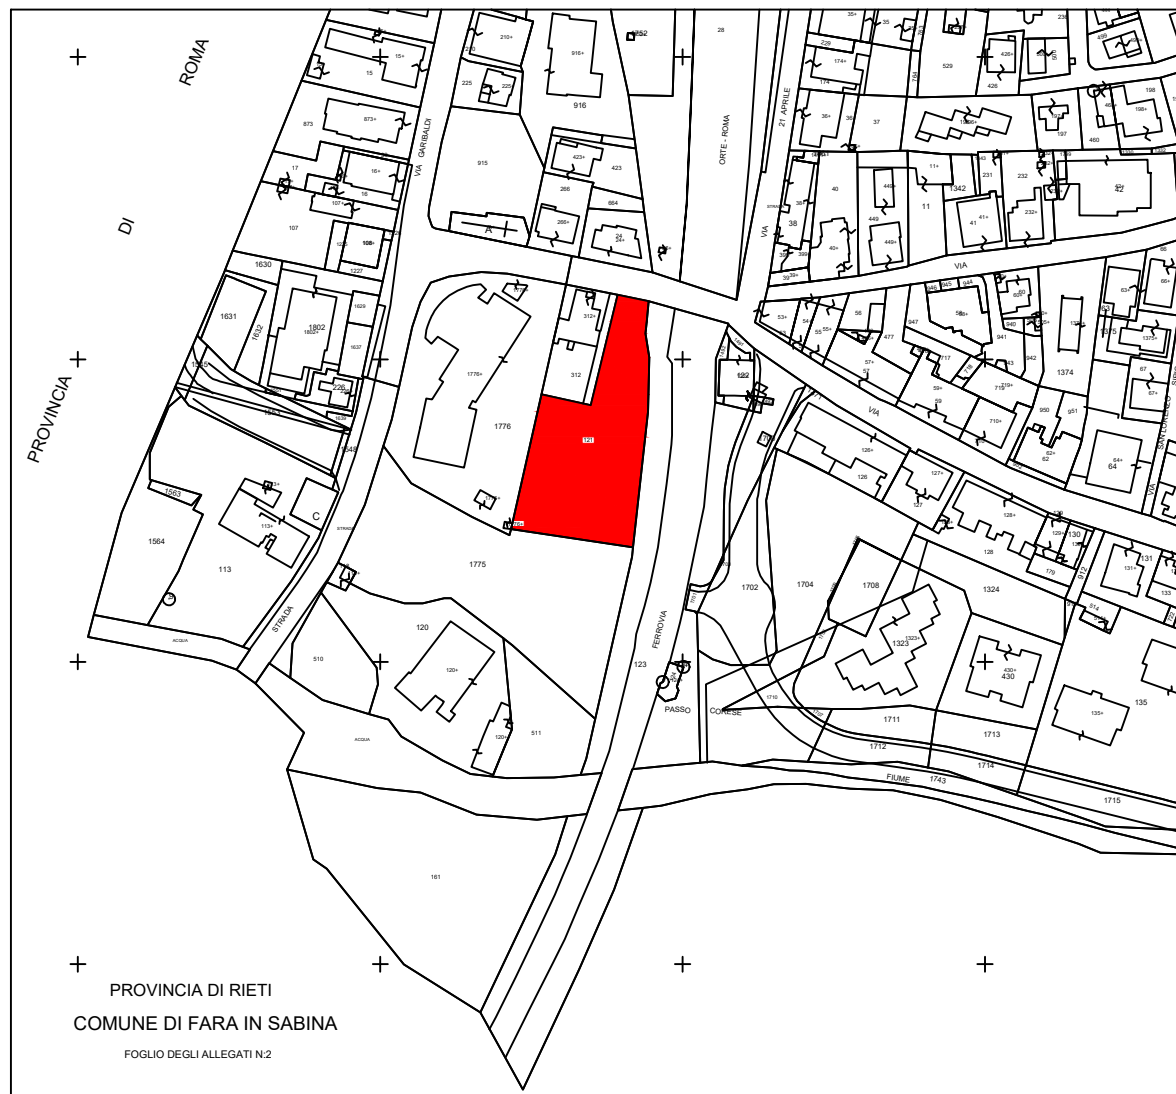

INDIVIDUAZIONE PROPRIETA' SIGNORE PIZZINO Fg. 46 p.la 121

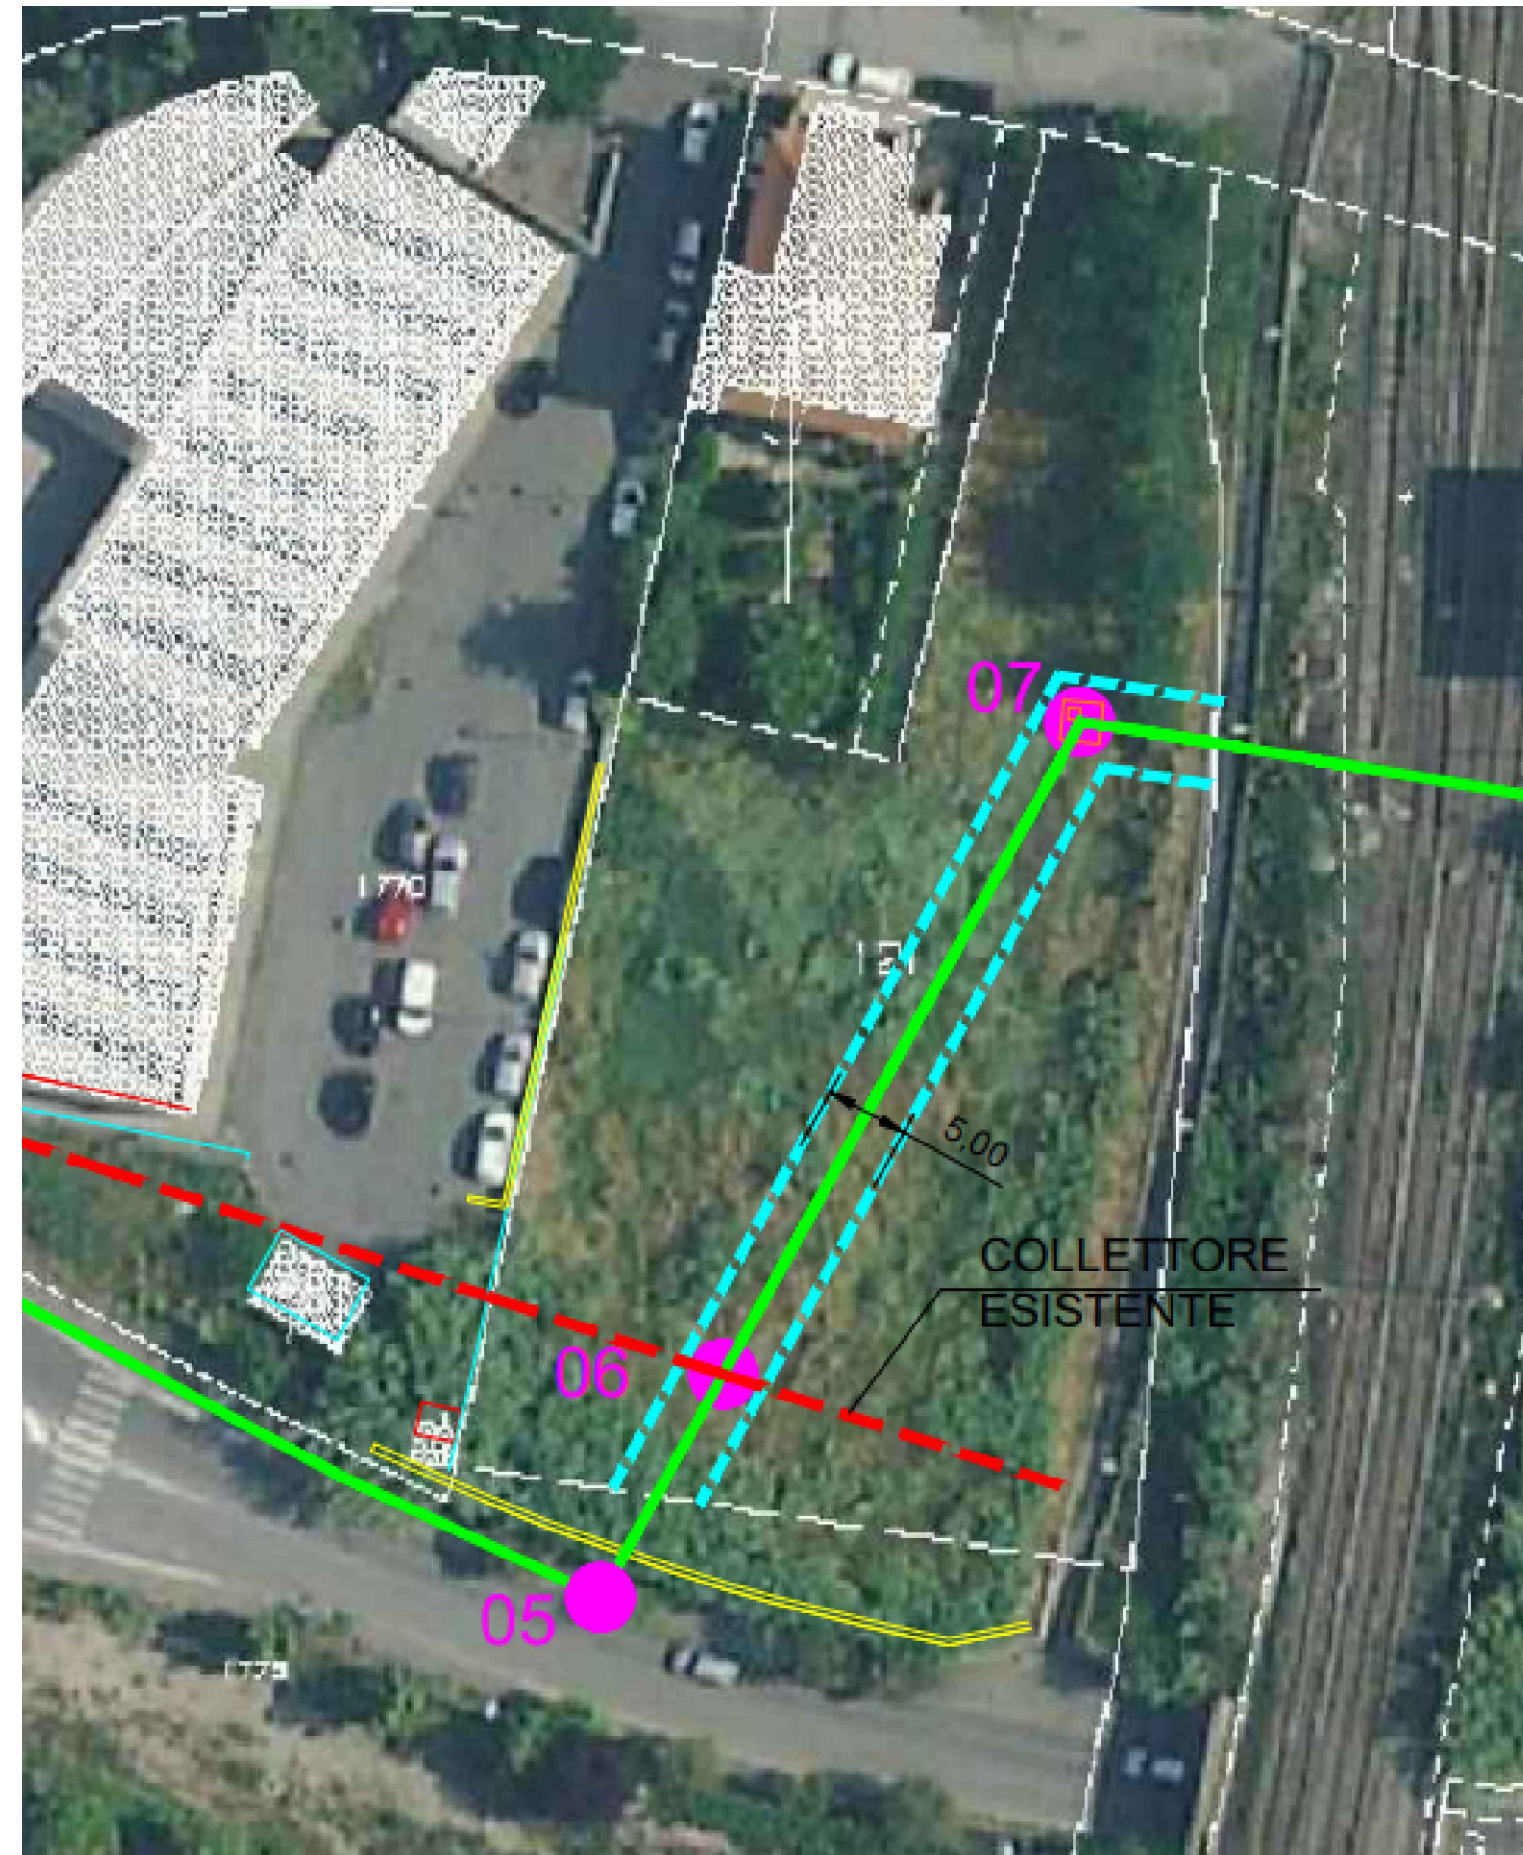

INDIVIDUAZIONE AREA DA SOTTOPORRE A TAGLIO NELLA PROPRIETA' DELLE SIGNORE PIZZINO