



CENTRO SERVIZI

PIANTA PRIMO LIVELLO

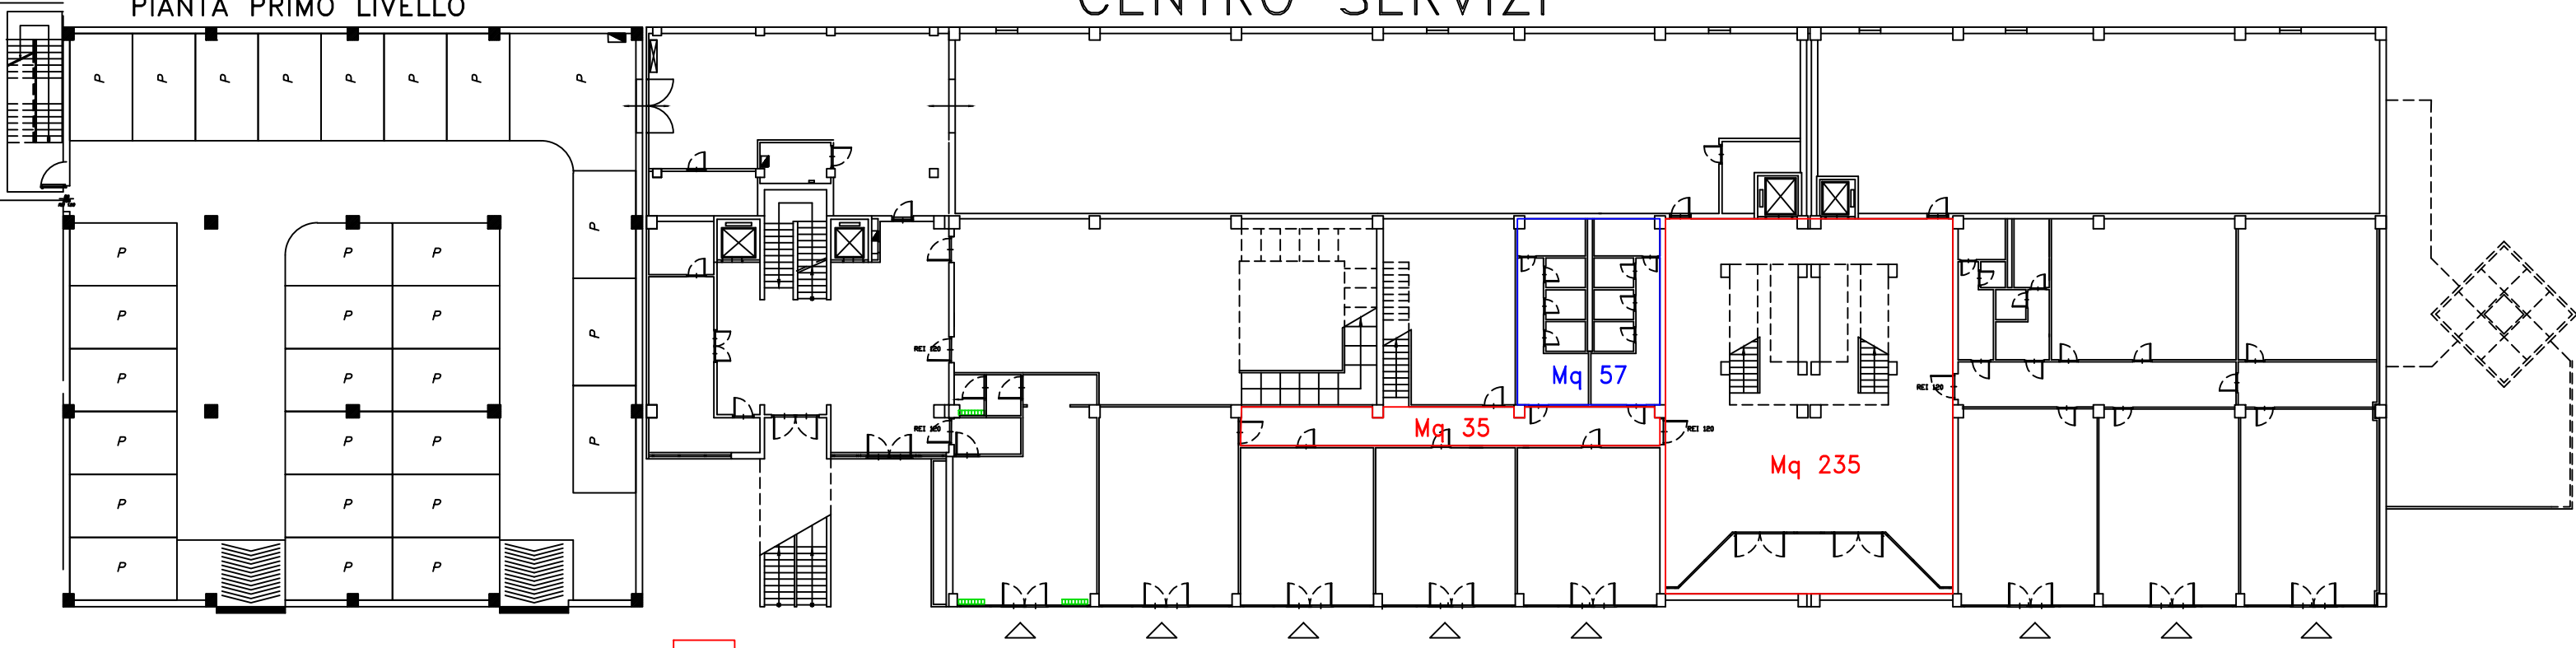

- S=270 Mq
- S=57 Mq

PIANTA SECONDO LIVELLO

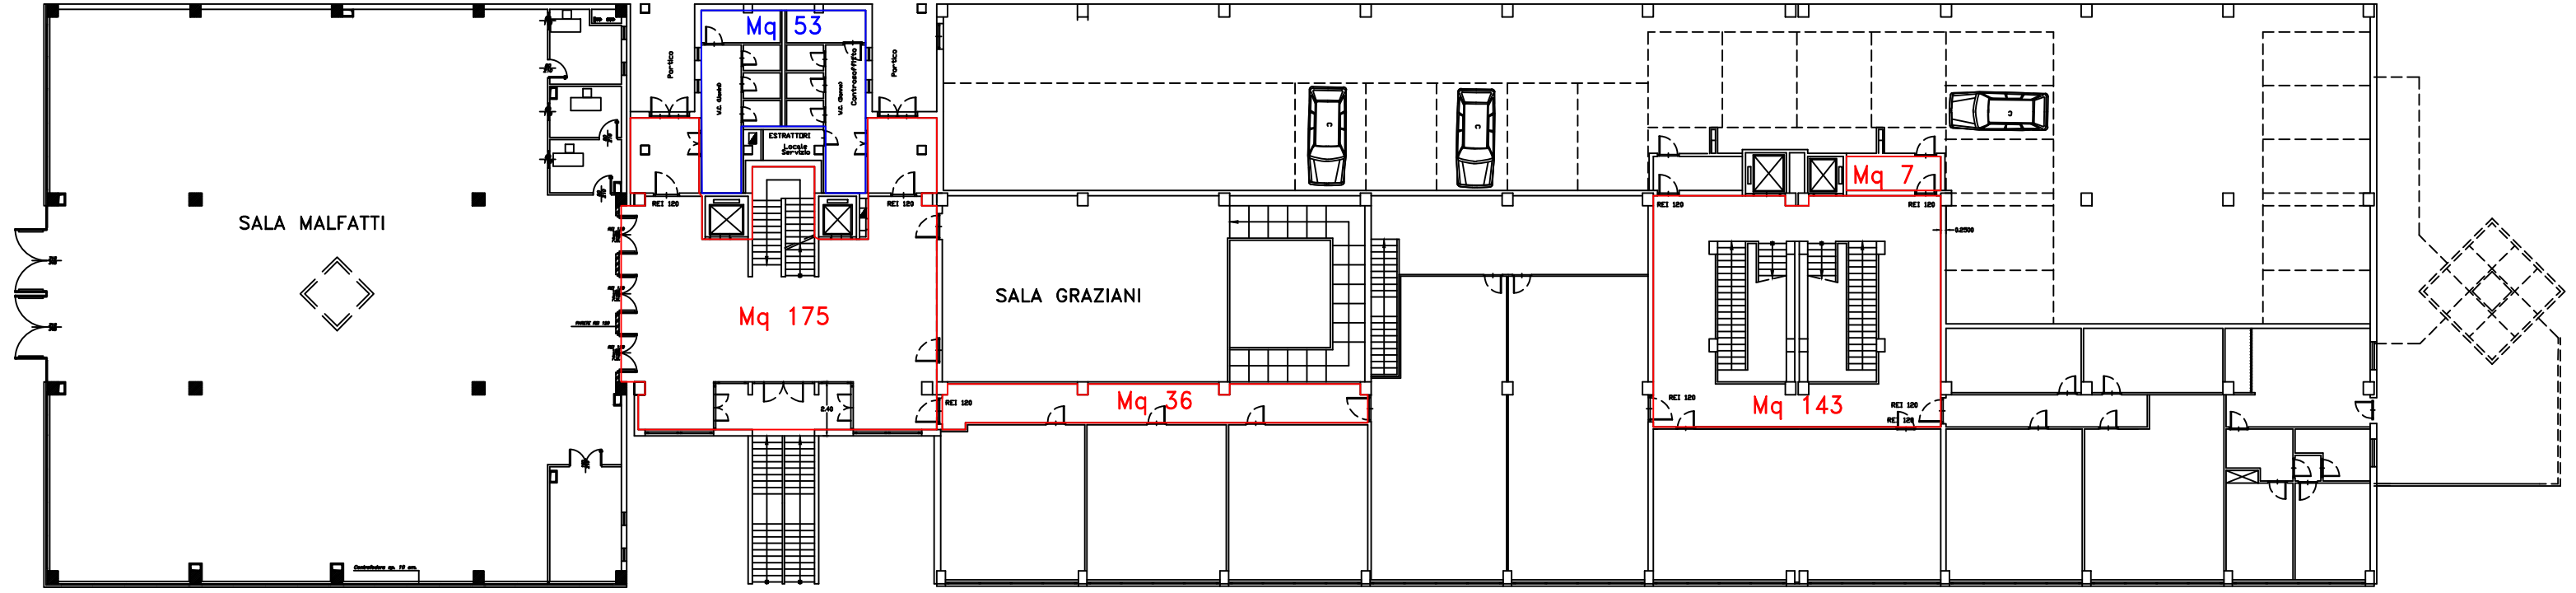

- S=361 Mq
- S=53 Mq