CENTRO SERVIZI

PIANTA TERZO LIVELLO

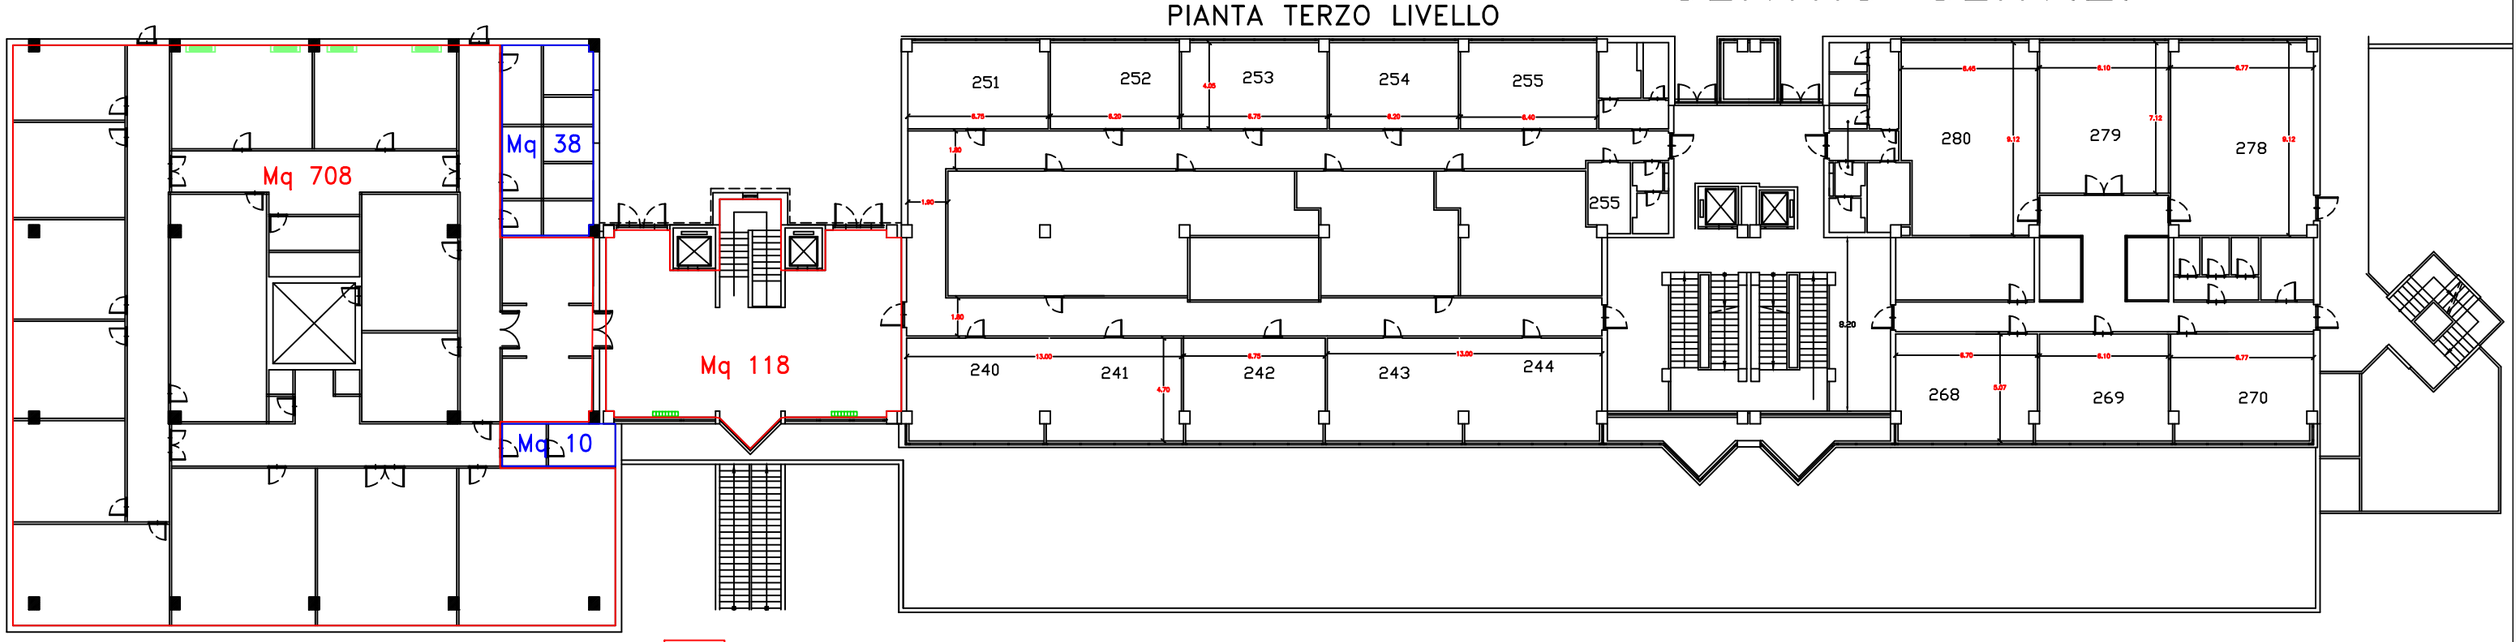

S=826 Mq

S=48 Mq
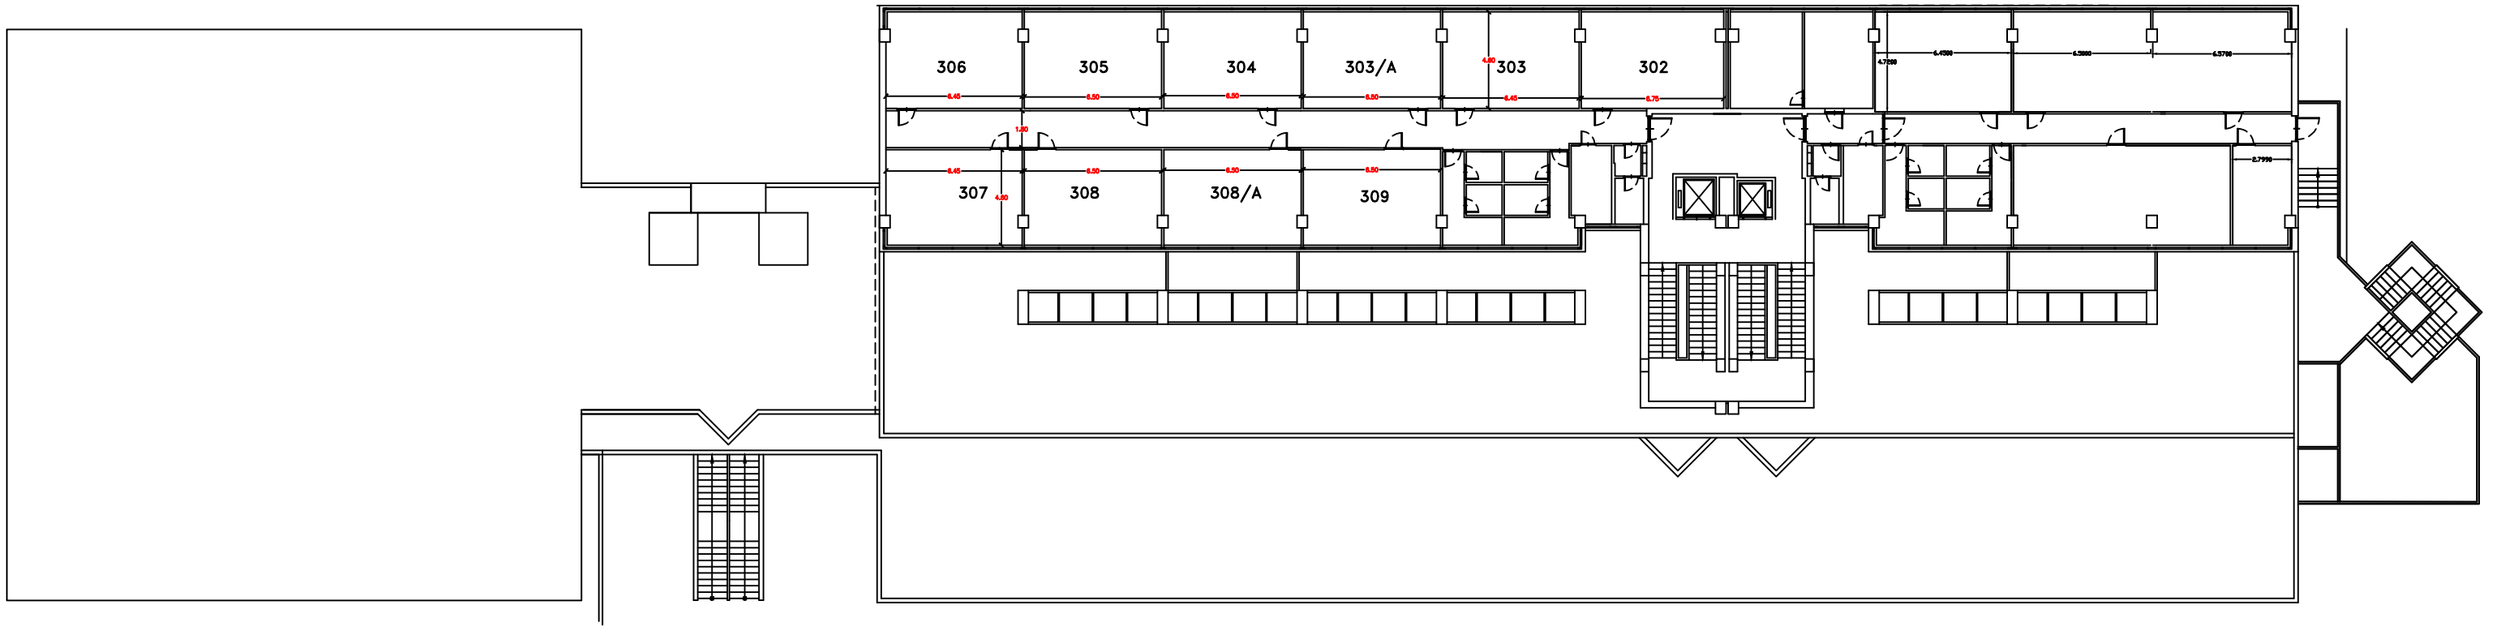
PIANTA QUARTO LIVELLO