

**ORIGINALE**

**CONSORZIO PER LO SVILUPPO INDUSTRIALE  
ROMA - LATINA**

CONSORZIO PER LO SVILUPPO INDUSTRIALE ROMA-LATINA  
Allegato alla delibera C.d.A. N. 30 del 13 APR. 2011

CONSORZIO PER LO SVILUPPO INDUSTRIALE ROMA-LATINA  
Allegato alla delibera della ASSEMBLEA GENERALE N. 03 del 29 APR. 2011

**PIANO REGOLATORE TERRITORIALE  
VARIANTE GENERALE  
ADEGUAMENTO ED AGGIORNAMENTO**

Art. 11 L. n. 341 del 08/08/1995  
Artt. 5 e 7 L.R. n. 13 del 29/05/1997  
Art. 2 L.R. n. 24 del 31/07/2003

Progettazione Area Tecnica  
Consorzio Sviluppo Industriale RM-LT:  
Il Direttore Generale  
Ing. Lorenzo Mangiapelo  
Collaborazione Progettuale:  
Dirigente Area Tecnica  
Geom. Enzo Di Giulio  
Ing. Claudio Rosapane  
Geom. Luciano Molinari  
Supporto Amministrativo:  
Rag. Mario Tiberi  
Il Direttore Generale  
Ing. Lorenzo Mangiapelo



Il Presidente:  
Gr.Uff. Luigi Torelli

Agglomerato Industriale di:  
**SANTA PALOMBA**  
Tav. 5 Stralcio P.A.-Base catastale 1/2000-Emergenza Abitativa  
Approvata dal Consiglio Regionale Lazio con Deliberazione Nr. 69 del 10/02/10

Tavola:	rapp.:
3-SP	1: 2.000
1	data:
	marzo 2011

CONSIGLIO REGIONALE DEL LAZIO  
IL PRESIDENTE  
Bruno Astorre

CONSIGLIO REGIONALE DEL LAZIO  
Servizio Aula  
per copia autentica  
Il Direttore Generale ad Interim  
Dott. Onorifino Orticeolo

**CONSORZIO PER LO SVILUPPO INDUSTRIALE  
ROMA - LATINA**

CONSIGLIO REGIONALE DEL LAZIO  
Servizio Aula  
per copia autentica  
Il Direttore Generale ad Interim  
Dott. Onorifino Orticeolo

IL VICE PRESIDENTE  
Esterino Montino

CONSORZIO PER LO SVILUPPO INDUSTRIALE ROMA-LATINA  
Allegato alla delibera C.d.A. N. 17 del 15 LUG. 2009

CONSORZIO PER LO SVILUPPO INDUSTRIALE ROMA-LATINA  
Il Direttore Generale  
Ing. Lorenzo Mangiapelo

CONSORZIO PER LO SVILUPPO INDUSTRIALE ROMA-LATINA


TITOLO  
**VARIANTE  
STRALCIO P.A. - BASE CATASTALE 1 / 2.000**

PROGETTAZIONE  
CONSORZIO PER LO SVILUPPO INDUSTRIALE ROMA - LATINA

TAVOLA N°  
**5**

SCALA  
DATA FEBBRAIO 2009  
DISEGNATORE  
FILE

RESPONSABILE DEL PROCEDIMENTO Il D.G. Ing. Gaetano Zulli	PROGETTISTI Ing. Gaetano Zulli COPROGETTISTA Ing. Lorenzo Mangiapelo	CONSULENTI	IL PRESIDENTE Gr. Uff. Luigi Torelli
--	---	------------	---

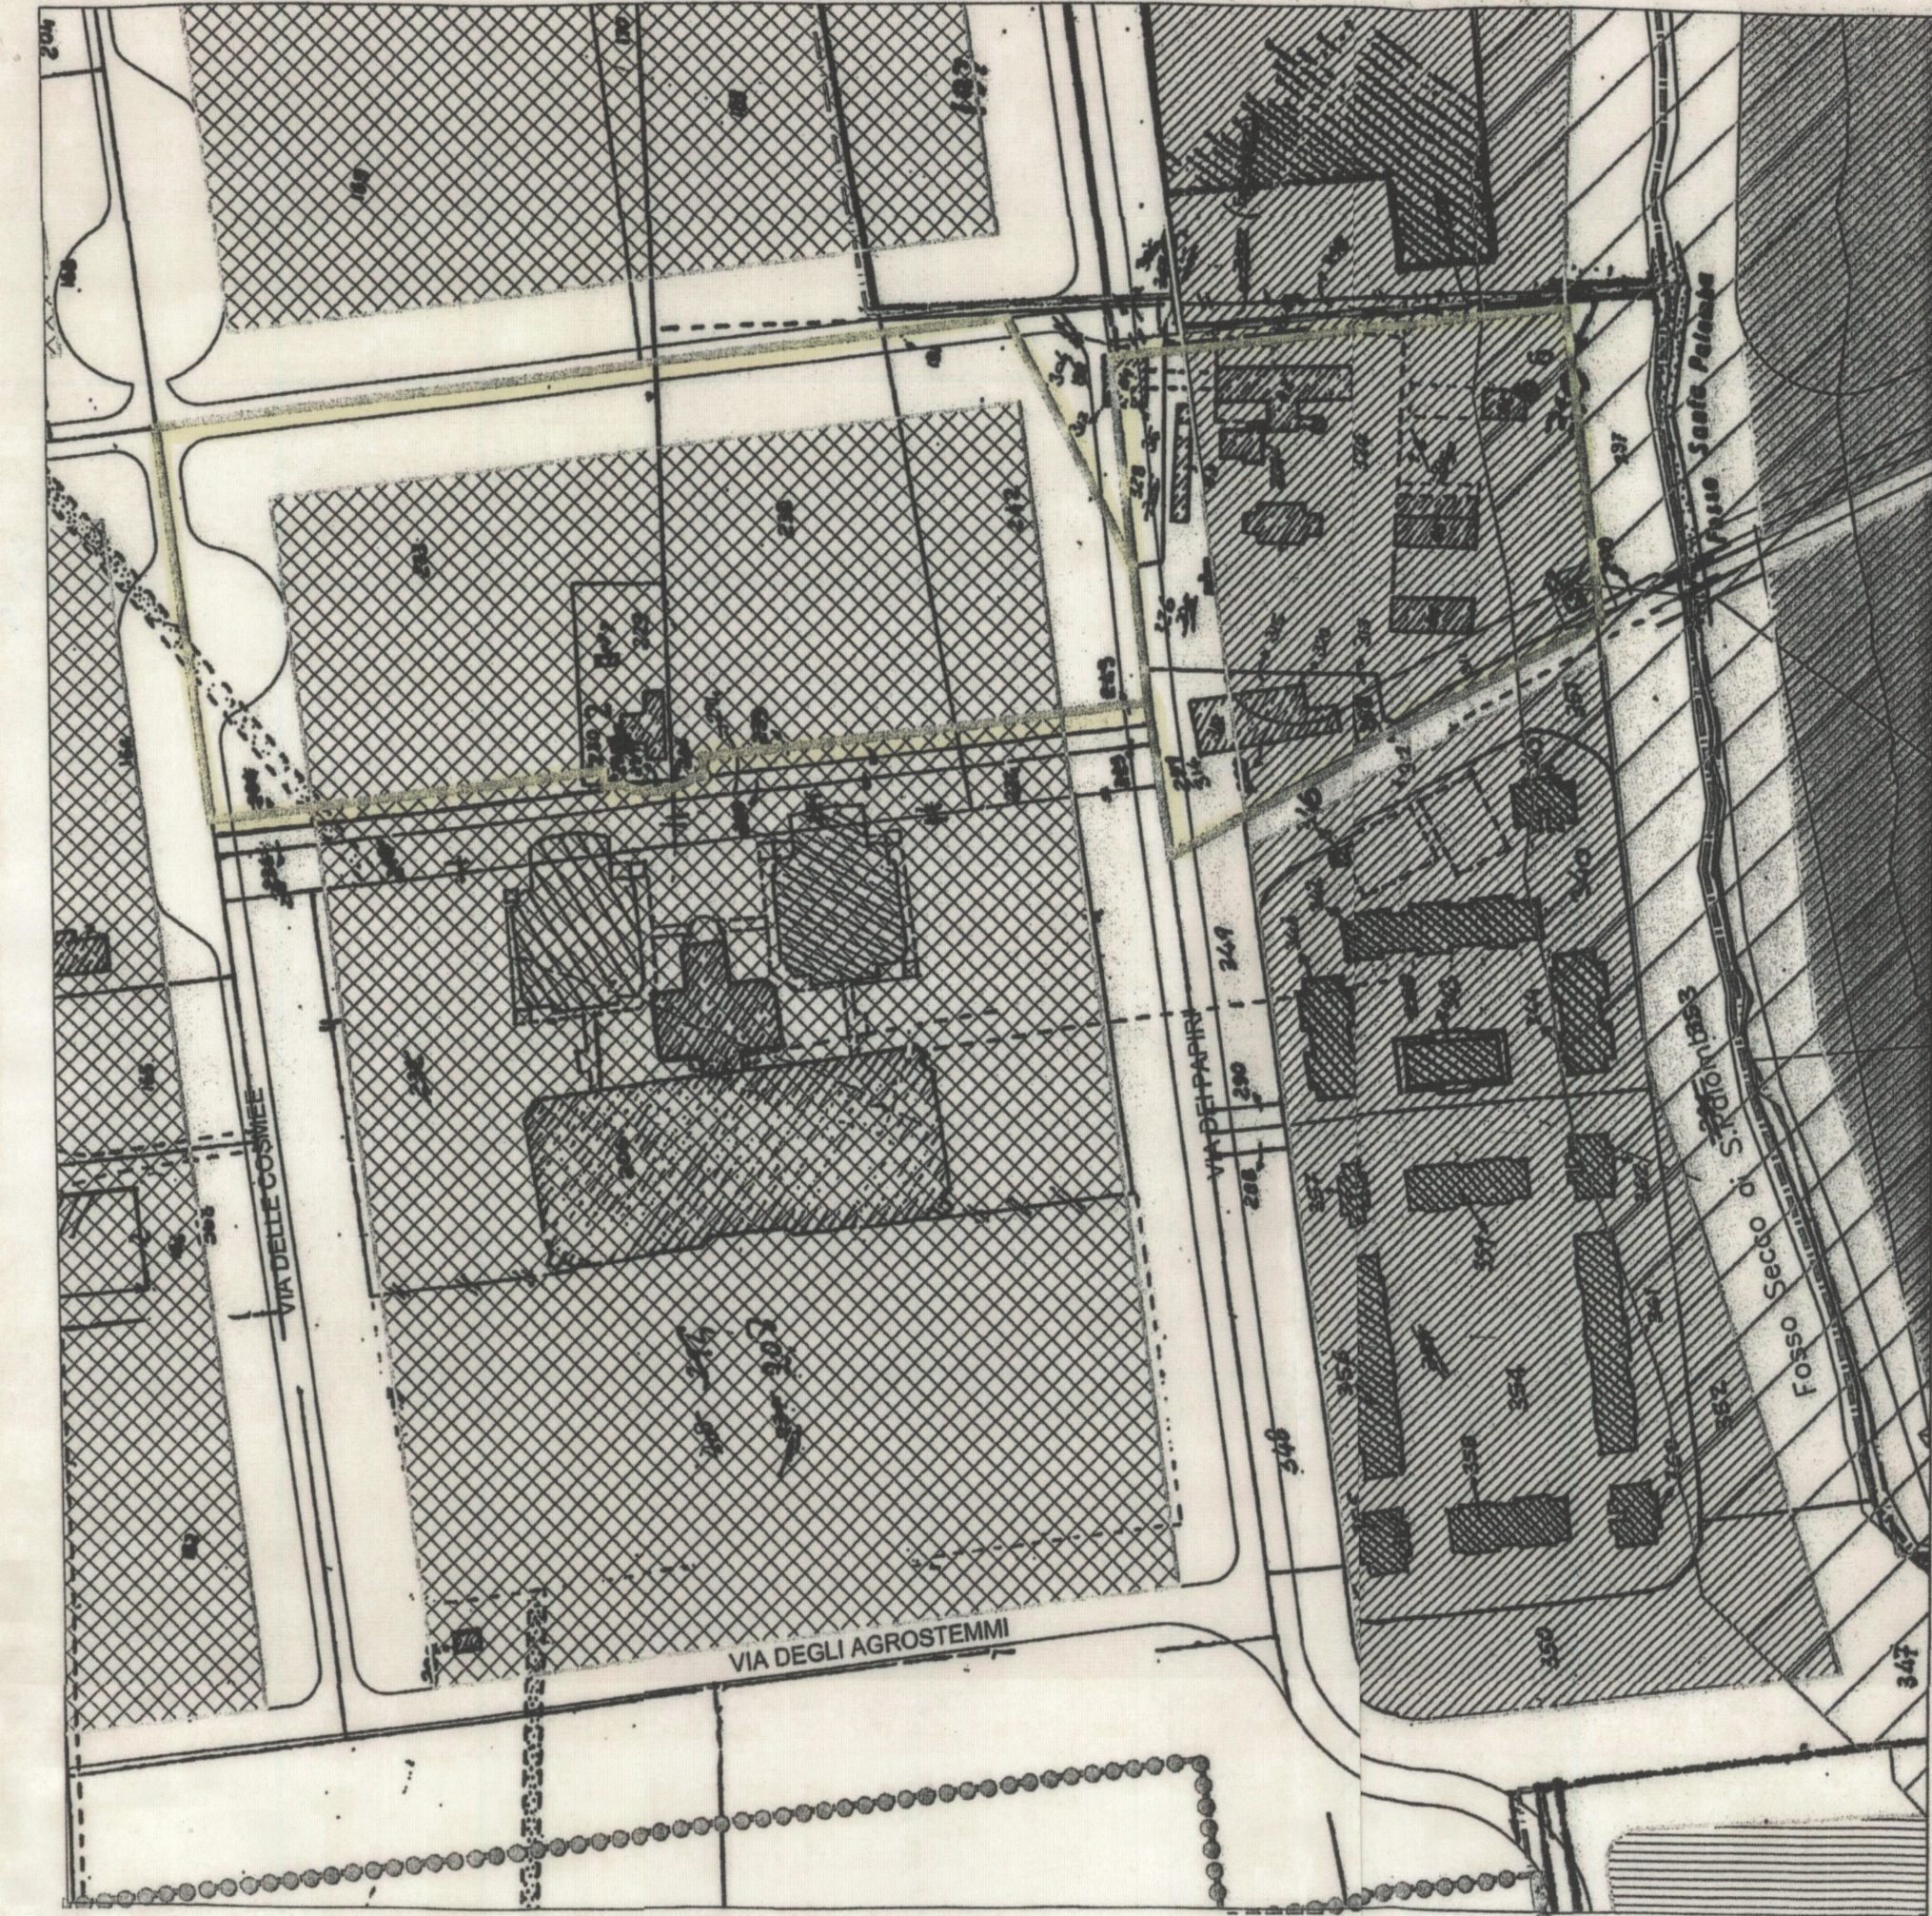

**STATO DI FATTO  
AGGLOMERATO DI SANTA PALOMBA  
Comuni di Roma e Pomezia  
PIANO ATTUATIVO**

(Art. 2 comma 2 L.R. 31 luglio 2003 n.24)  
Deliberazione C.d.A. n°35 del 27/02/2006  
Deliberazione C.d.A. n°94 del 29/05/2006  
Deliberazione C.d.A. n°07 del 15/01/2007  
Deliberazione C.d.A. n°55 del 31/03/2008

- LEGENDA**
- Confini**
- LIMITE AREA INTERVENTO ACCORDO DI PROGRAMMA COMUNE DI ROMA - EMERGENZA ABITATIVA
  - LIMITE DELL'AGGLOMERATO INCLUSE LE FASCE DI RISPETTO
  - LIMITE COMPARTO
  - LIMITE FOGLIO CATASTALE
  - LIMITE COMUNE
- Zonizzazione**
- VIABILITA' INTERNA AGLI AGGLOMERATI
  - FASCE CONSORTILI DI RISPETTO (Art.17 N.T.A.)
  - AREE DI RISPETTO (Art.17 comma 6 N.T.A.)
  - AREE DESTINATE ALLA INSTALLAZIONE DI NUOVE ATTIVITA' PRODUTTIVE
  - AREE OCCUPATE DA AZIENDE ESISTENTI O PROGRAMMATE
  - AREE A SERVIZI
  - VERDE ATTREZZATO
  - FASCIA DI RISPETTO FOSSI CLASSIFICATI "ACQUE PUBBLICHE":  
ml. 50,00 dall'argine  
Prescrizione Regione Lazio (nota prot.133576 del 27/10/2006)  
N.B. Sono tutti ssm i paveri e le autorizzazioni rilasciate anteriormente alla prescrizione (27/10/2006)



STRALCIO P.A. VIGENTE  
scala 1:2.000