




**PLANIMETRIA
IMPIANTO PUBBLICA
ILLUMINAZIONE
AGGLOMERATO DI
RIETI-CITTADUCALE**

DATA 03/11/2022	UFFICIO TECNICO SEDE DI RIETI	SCALA: 1:5.000
--------------------	----------------------------------	-------------------

QUADRI ELETTRICI PUBBLICA ILLUMINAZIONE								
01	RIFERIMENTO	VIA	FORNITURAENEL	LAMPADE1000W	LAMPADE150W	LAMPADE250W	LAMPADE400W	LAMPADE led
01	int. Via Don B. Riposati	Via D. Di Fazio	604226643	0	0	55	0	
02	int. Via Donatori di Sangue	Via E. Greco	604226678	0	0	62	8	
03	int. Via L. Da Vinci	Via delle Scienze	604226716	6	0	49	0	
04	int. Via della Chimica Cittaducale	Via della Meccanica	658463705	0	40	76	0	
05	int. Via delle Scienze	Via delle Scienze	604226724	6	0	95	8	
06	int. Strada privata loc. Pretaro	Via Salaria per L'Aquila	658463675	0	0	57	8	
07	Int. Via F.M. Malfatti	Via della Chimica Rieti	658463543	0	0	65	0	
08	int. Via Puglia	Via Maestri del Lavoro	612275963	6	6	31	0	
09	int. Via Giorgio Rossi	Via Maestri del Lavoro	604226635	14	0	35	0	
	Centro Servizi			12	58	6		16
	TOTALE PUNTI LUCE PER POTENZA			44	104	611	30	
	TOTALE GENERALE						789	



LEGENDA

Limite Agglomerato	① Via dell'Electronica	⑩ Via della Genetica	⑮ Traversa interna ss.Salaria
	② Via Donatori di Sangue	⑪ Via della Chimica (RIVES)	⑯ Parallela via dell'Electronica
	③ Via delle Scienze	⑫ Via Maestri del Lavoro	⑰ Centro Servizi
	④ Via delle Industrie	⑬ Strada interna ex Swarzenbach	
	⑤ Via della Chimica (Cittaducale)	⑭ Traversa Interna Via Benito Graziani	
	⑥ Via B. Graziani	⑰ Rotatoria	
	⑦ Via della Meccanica		
	⑧ Via E.Greco		