


# LEGENDA

- CAVO DA 24 FIBRE (TELECAMERE)
- CAVO DA 12 FIBRE (TELECAMERE)
- NUOVO TRATTO DI INFRASTRUTTURA NECESSARIO
- CAVO DA 12 FIBRE
- CAVO DA 24 FIBRE
- CAVO DA 192 FIBRE
- GP
- GIUNTO DI INTERCONNESSIONE
- PTA
- VIDEOSORVEGLIANZA

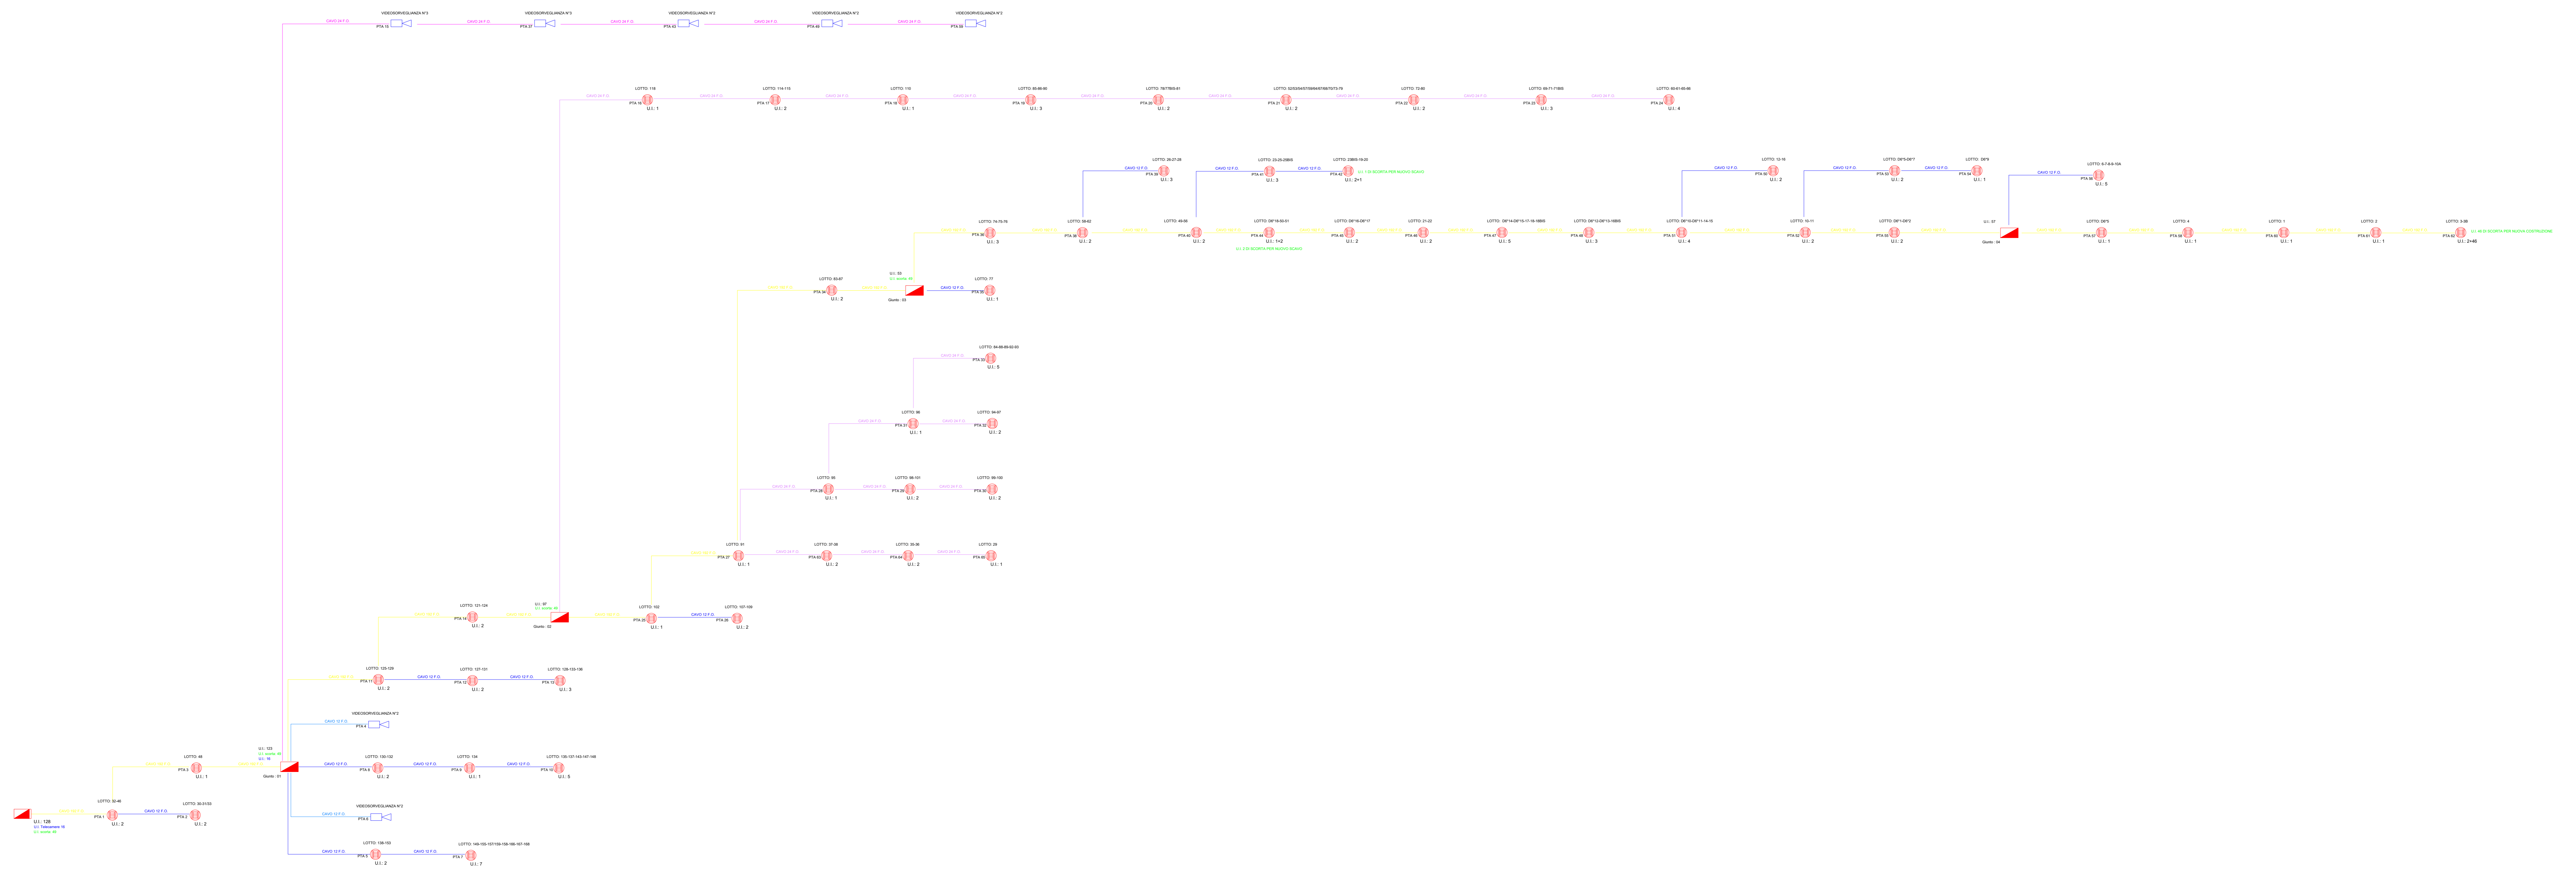

## CABLATURA IN FIBRA OTTICA DELL'AGGLOMERATO INDUSTRIALE DI PENITRO

### SINOTTICO

Ubicazione  
 Agglomerato Industriale Penitro  
 04023 - Formia (LT)